


PROFIL PODŁUŻNY - wzdłuż krawężnika (str. lewa)

ul. A. Frycza Modrzewskiego

skala 1: $\frac{50}{500}$

ETAP I

ETAP II

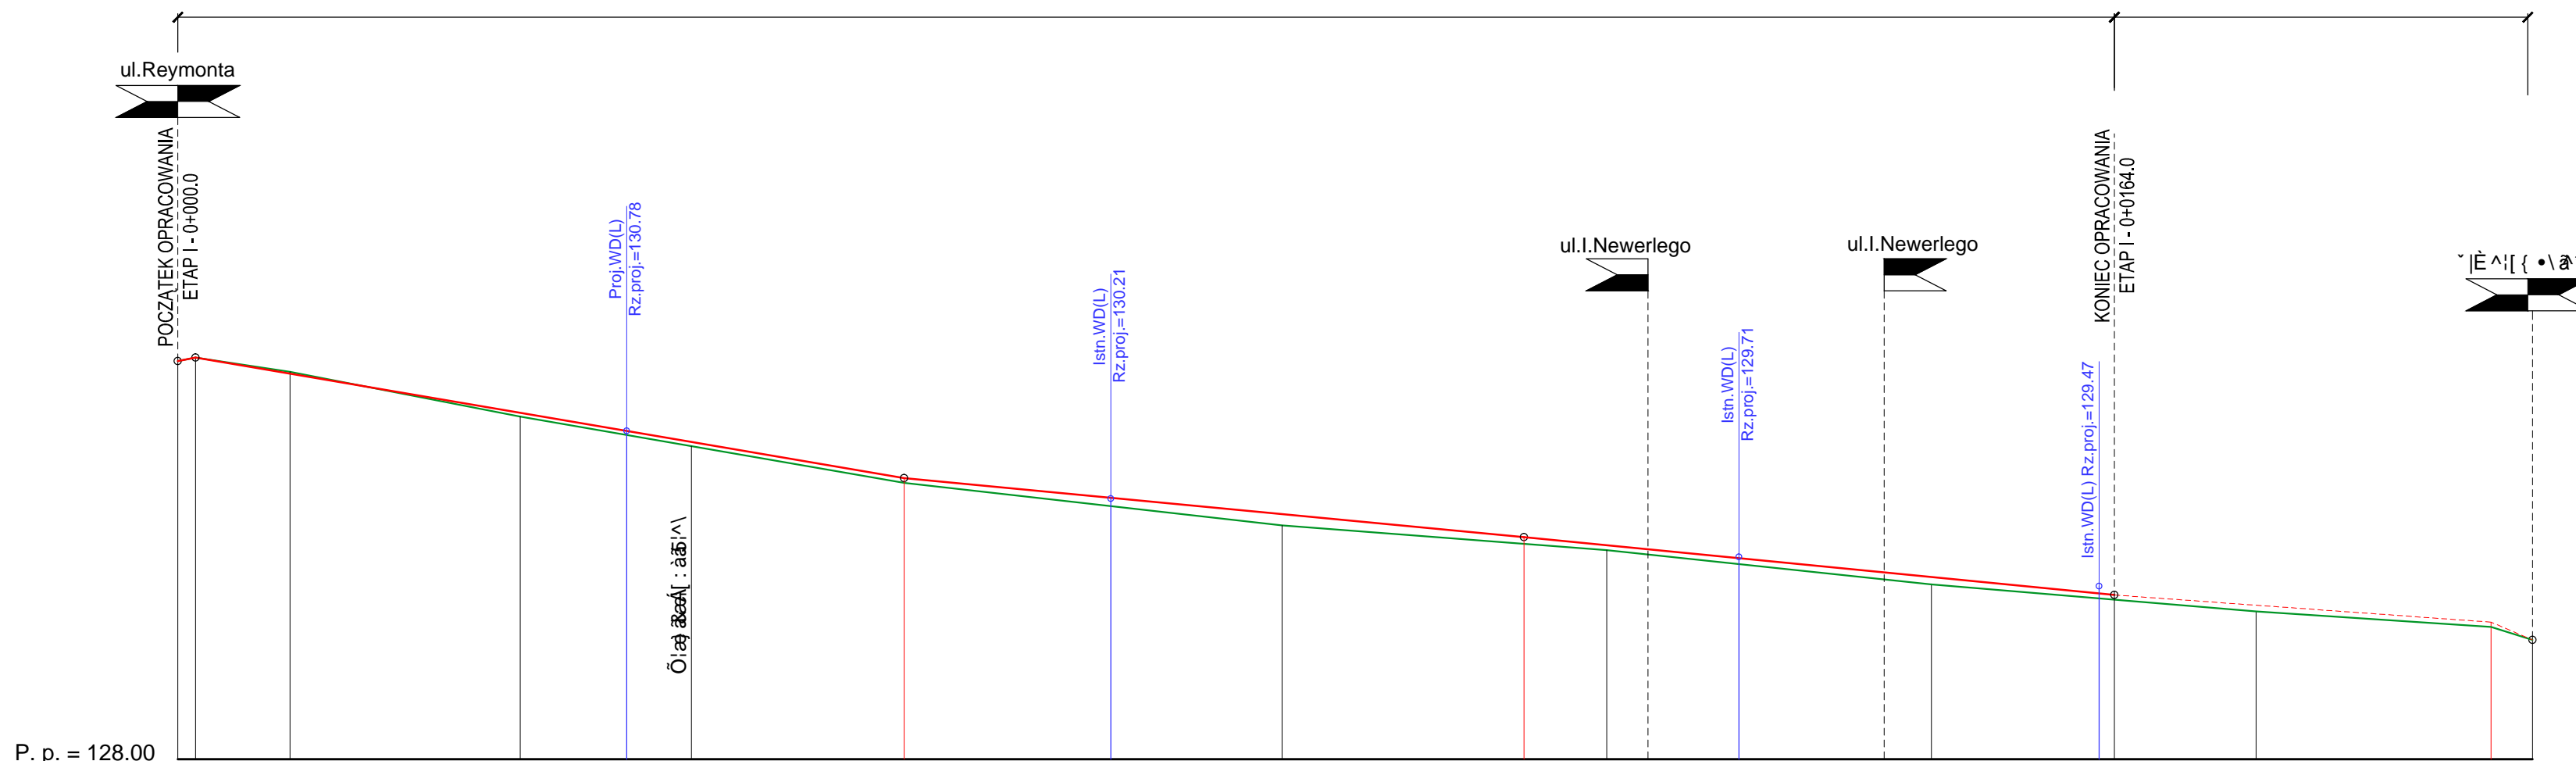

Różnice rzędnych	0.00	0.00	-0.02	0.03	0.04	0.09	0.04	0.06	0.04	0.05	0.04	0.00												
Rzędne projektowane	131.37	131.37	131.26	130.93	130.38	130.07	129.88	129.81	129.54	129.39	129.30	129.16	129.01											
Rzędne terenu	131.37	131.40	131.28	130.90	130.34	129.98	129.77	129.48	129.35	129.25	129.12	129.01	129.01											
Elementy niwelety	i=1.7% L=60.0m			i=0.95% L=52.5m			i=0.98% L=50.0m			i=0.72% L=31.9m		i=2.28% L=3.5m												
Elementy trasy	PROSTA L=199.00m																							
Odległości	0,00	1,50	9,50	29,00	38,00	43,50	61,50	79,00	93,50	14,00	21,00	24,50	32,30	44,50	48,50	62,70	64,00	76,00	95,90	99,40				
Hektometry	0+000												0+100											

NAZWA INWESTYCJI:
**PRZEBUDOWA UL. ANDRZEJA FRYCZA MODRZEWSKIEGO
W OSTROWIE WIELKOPOLSKIM - ETAP I**

INWESTOR:
Miejski Zarząd Dróg w Ostrowie Wielkopolskim

AUTOR:
**KOMPROJEKT Zenobiusz Lewandowski
Nadzory Techniczne, Projektowanie**
ul. Tatrzańska 108, 62-800 Kalisz;
tel./fax 62 766 06 47 e-mail: biuro@komprojekt.pl

BRANŻA:
DROGOWA

PROJEKTANT:	IMIE I NAZWISKO:	NR UPRAWNIENI:	PODPIS:
mgr inż. Zenobiusz Lewandowski		UAN.7342-70/94	

NAZWA RYSUNKU:
PROFIL PODŁUŻNY

SKALA:	NR RYSUNKU:	DATA:
1:50/500	3	listopad 2016

PROJEKT JEST CHRONIONY PRAWEM AUTORSKIM ZGODNIE Z USTAWĄ Z DNIA 4 LUTEGO 1994 O PRAWIE AUTORSKIM I PRAWACH POKREWNYCH (DZ.U. Z 2018 POZ.666), I NIE MOŻE BYĆ KOPIONY BEZ PISEMNEJ ZGODY AUTORÓW