PROFIL PODŁUŻNY

ul.Niska

skala 1: 50/500

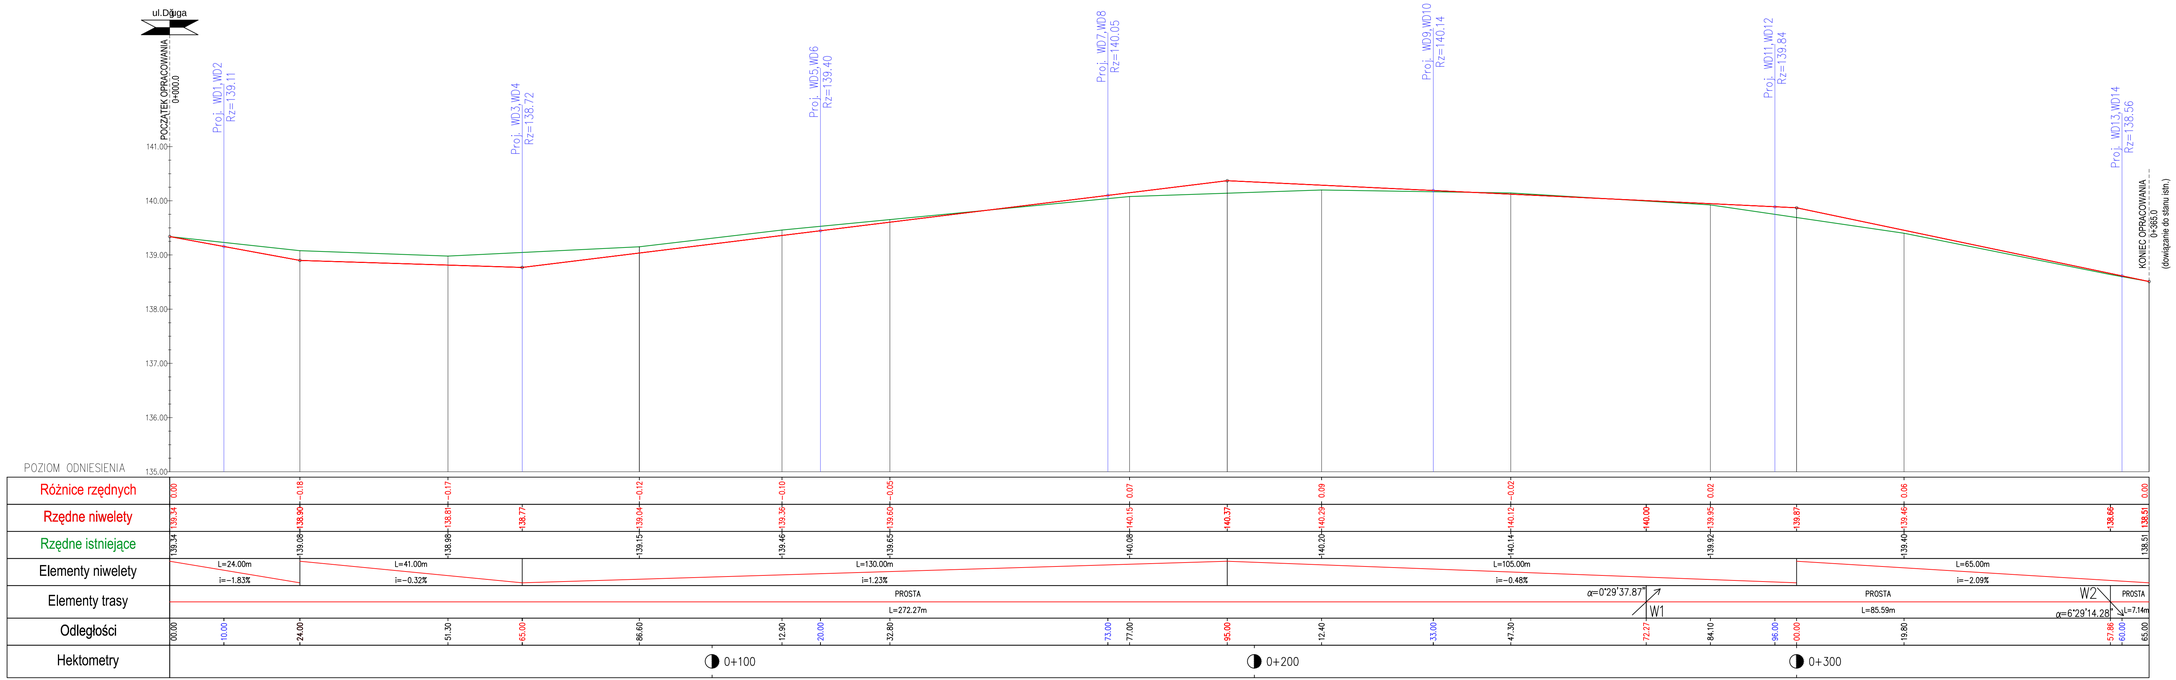

NAZWA INWESTYCJI:
ROZBUDOWA UL.NISKIEJ (OD UL.DŁUGIEJ DO ISTN. NAWIERZCHNI BITUMICZNEJ) W OSTROWIE WIELKOPOLSKIM

INWESTOR :
Miejski Zarząd Dróg w Ostrowie Wielkopolskim

AUTOR:
KOMPROJEKT Zenobiusz Lewandowski
Nadzory Techniczne, Projektowanie
ul.Tatrzańska 108, 62-800 Kalisz;
tel./fax 62 766 06 47
e-mail: biuro@komprojekt.pl

BRANŻA:
DROGOWA

	IMIĘ I NAZWISKO:	NR UPRAWNIEŃ:	PODPIS:
PROJEKTANT:	mgr inż. Zenobiusz Lewandowski	UAN.7342-70/94	

NAZWA RYSUNKU:
PROFIL PODŁUŻNY

SKALA:	NR RYSUNKU:	DATA:
1:50/500	3	marzec 2017