



Szczegół „A”

konstrukcja krawężnika typu lekkiego

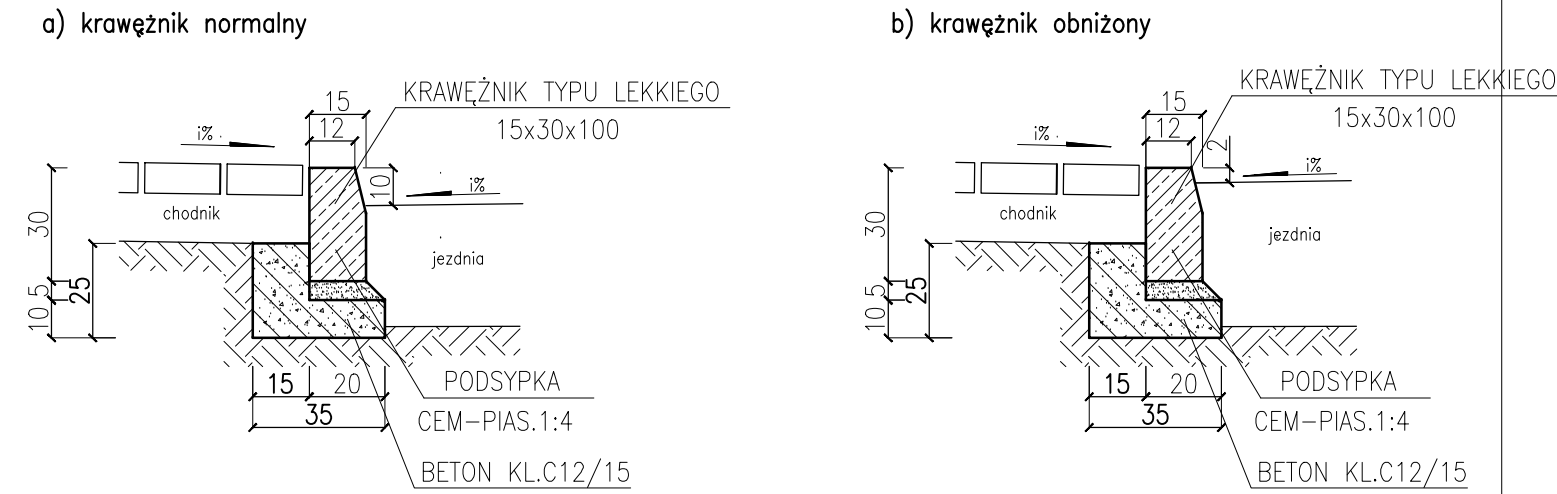


Szczegół „B”

obrzeża betonowe

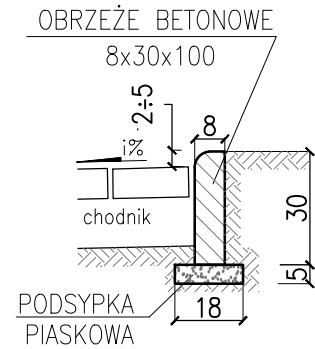


Szczegół „C”

opornik betonowy 12x25 na ławie

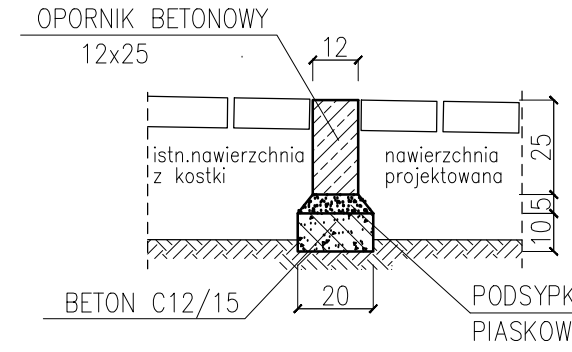


Szczegół „F”

studzienka ściekowa PVC Ø425

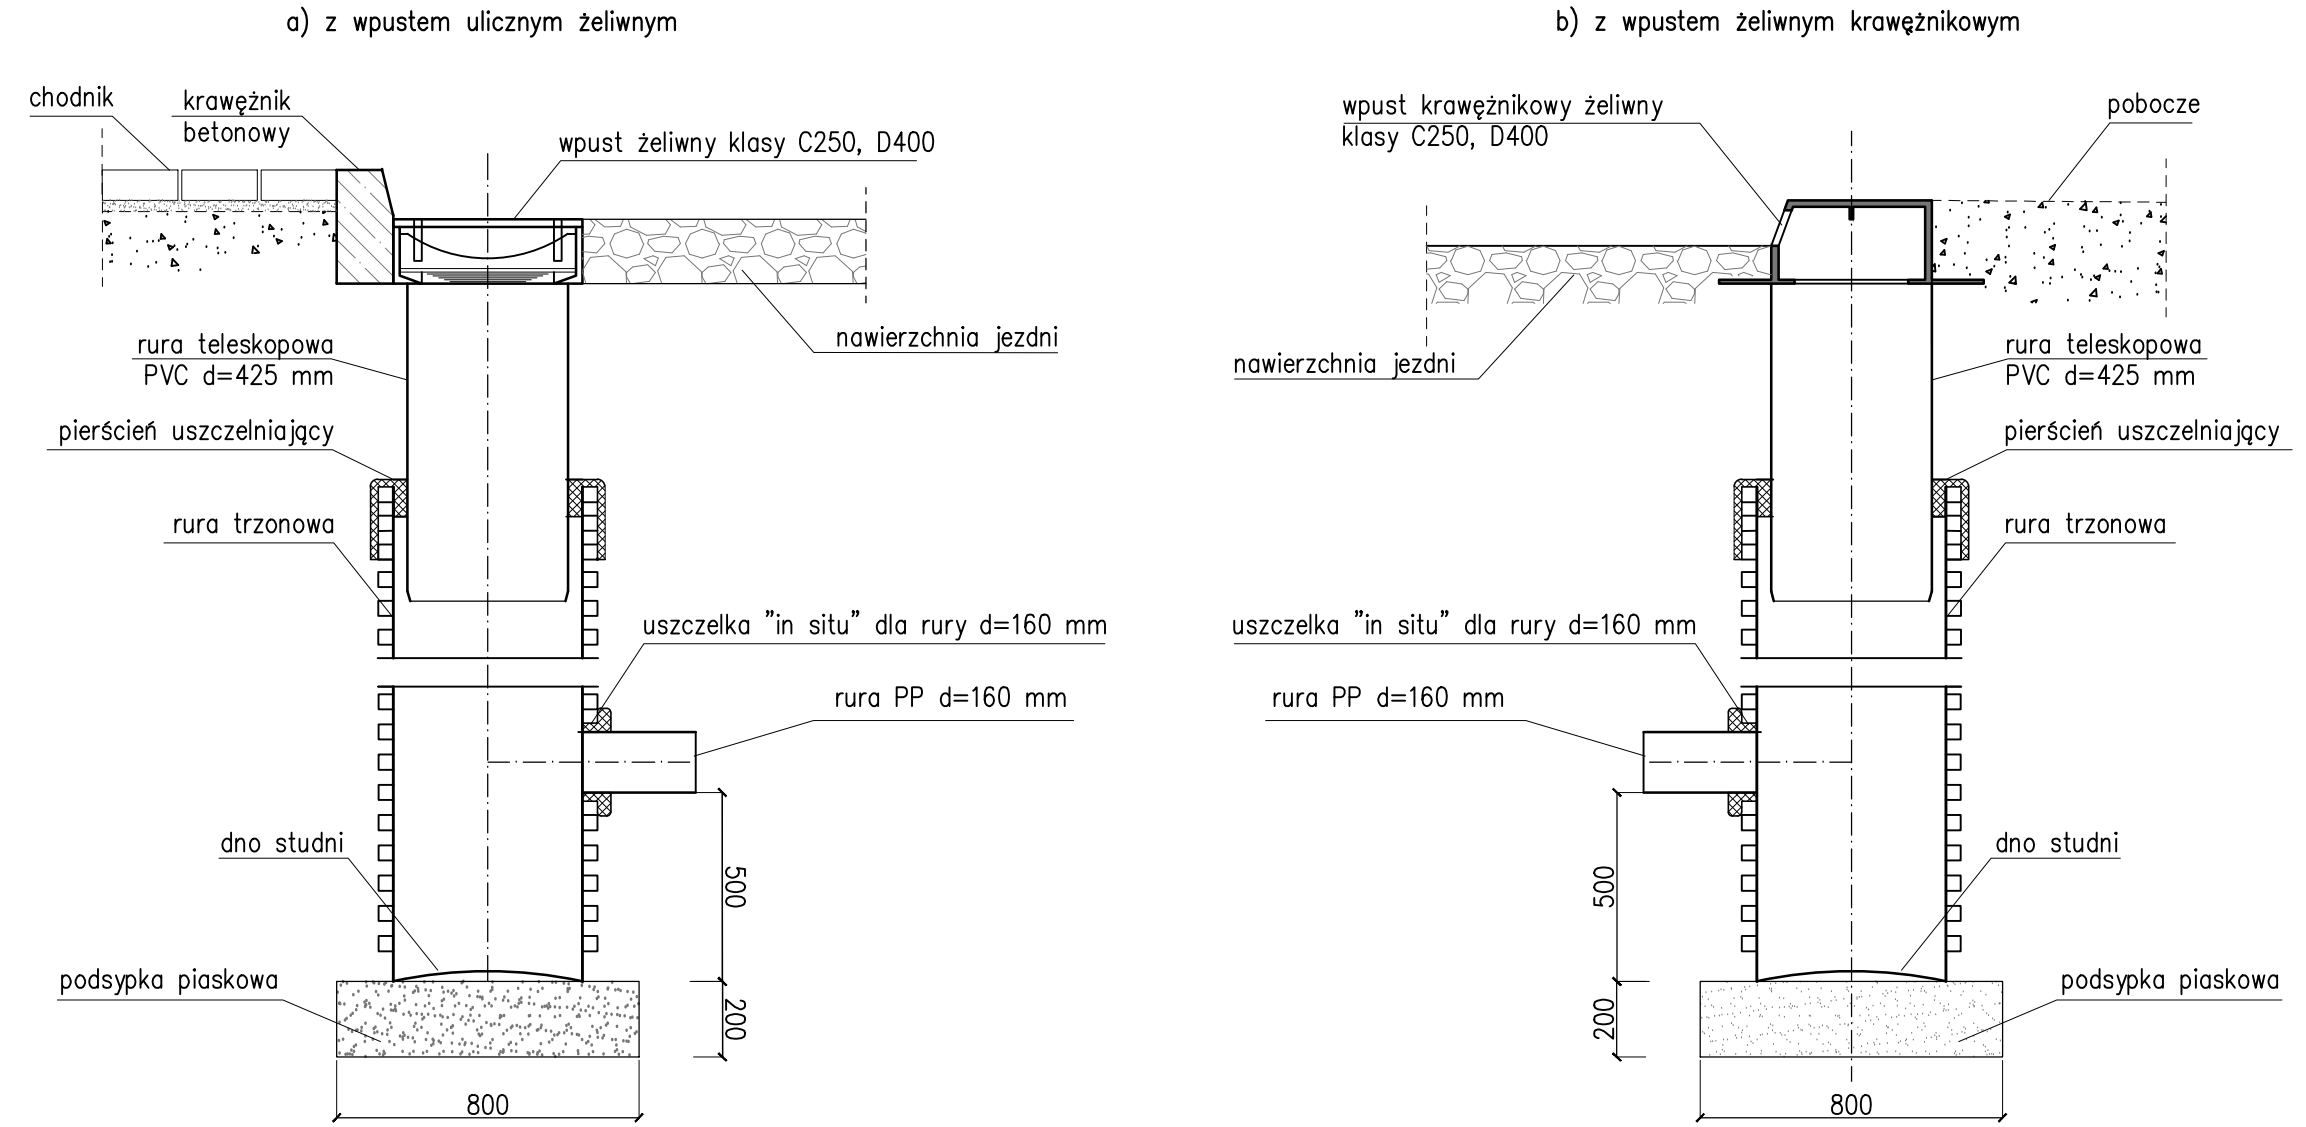


Szczegół „D”

konstrukcja nawierzchni wjazdów do posesji

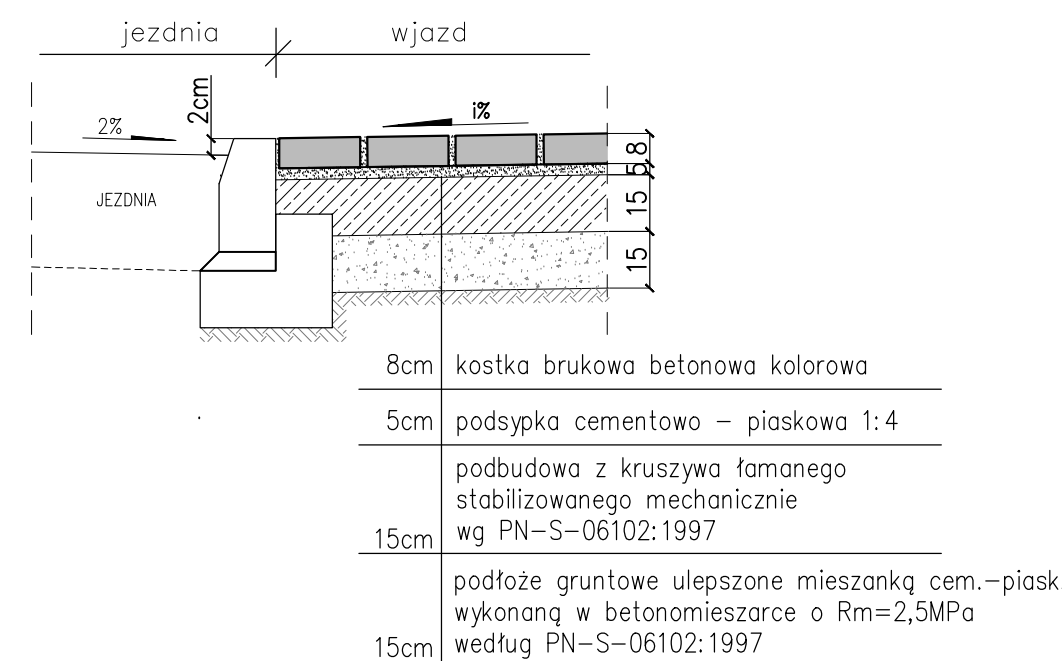


Szczegół „E”

wjazd bramowy skala 1:50

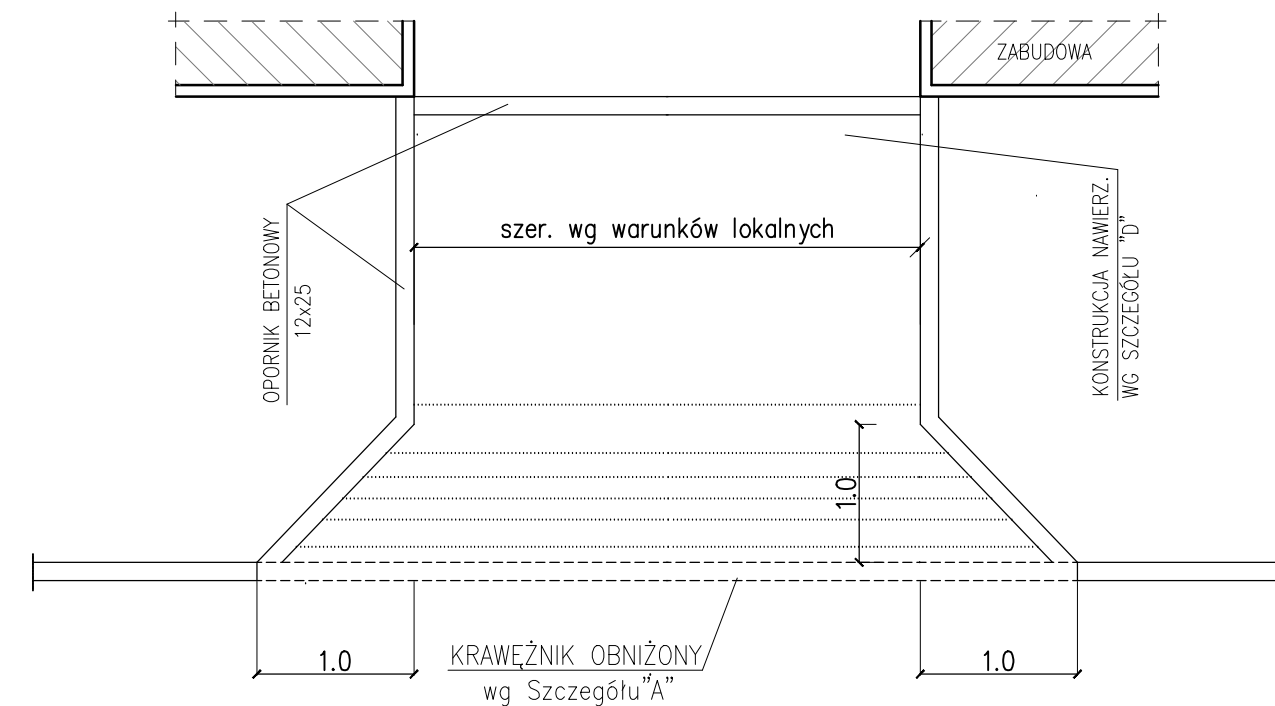

Widok z góry

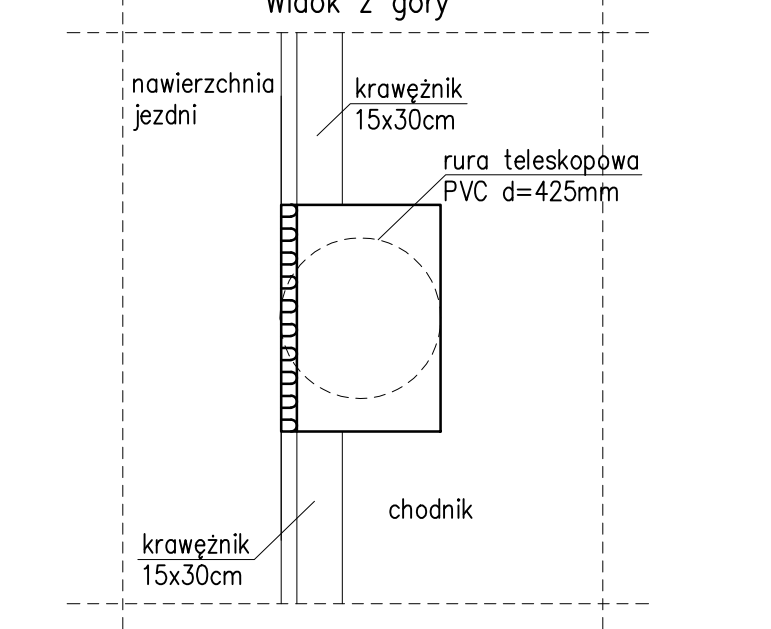

NAZWA INWESTYCJI: ROZBUDOWA UL.NISKIEJ (OD UL.DŁUGIEJ DO ISTN. NAWIERZCHNI BITUMICZNEJ) W OSTROWIE WIELKOPOLSKIM			
INWESTOR: Miejski Zarząd Dróg w Ostrowie Wielkopolskim			
AUTOR: KOMPROJEKT Zenobiusz Lewandowski Nadzory Techniczne, Projektowanie			
ul.Tatrzańska 108, 62-800 Kalisz; tel./fax 62 766 06 47 e-mail: biuro@komprojekt.pl			
BRANŻA: DROGOWA			
IMIĘ I NAZWISKO:	NR UPRAWNIENI:	PODPIS:	
mgr inż. Zenobiusz Lewandowski	UAN.7342-70/94		
NAZWA RYSUNKU: SZCZEGÓŁY KONSTRUKCYJNE			
SKALA: 1:20	NR RYSUNKU: 5	DATA: marzec 2017	