


# PROFIL PODŁUŻNY Osiedle Leśne I


## SKRZYŻOWANIE Z ŁĄCZNIKIEM

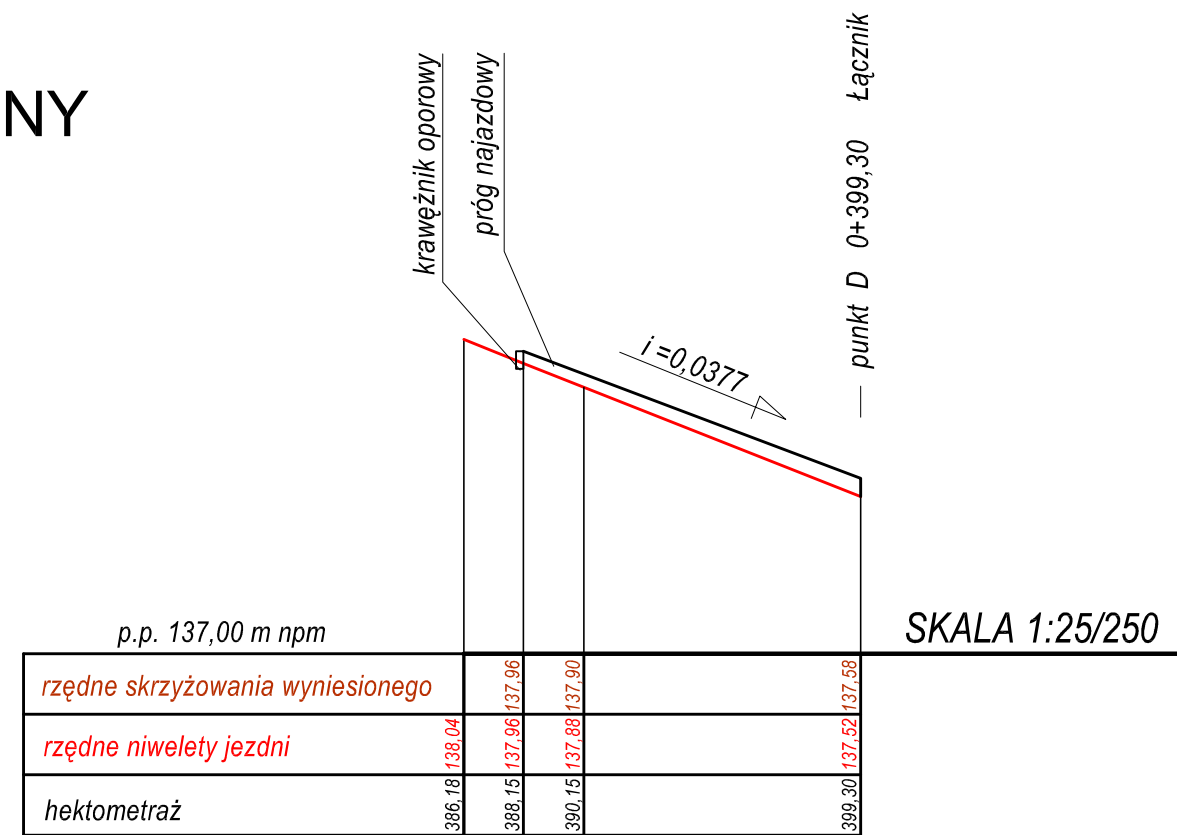

<b>STUDIO PROJEKTOWE</b> KONRAD LEWICKI 76-004 SIANÓW, KARNIEZEWICE 45 B NIP 499-058-11-03 TEL. 694 956-501		Temat opracowania: <b>PRZEBUDOWA ULIC KLUBOWA I OSIEDLE LEŚNE          WRAZ Z BUDOWĄ KANALIZACJI DESZCZOWEJ          NA TERENIE OS. PRUŚLIN W OSTROWIE WIELKOPOLSKIM</b>	
Inwestor:		Miejski Zarząd Dróg w Ostrowie Wielkopolskim, ul. Zamenhofska 2b 63-400 Ostrów Wielkopolski	
Tytuł rysunku:		Profil wyniesionego skrzyżowania SKRZYŻOWANIE Z ŁĄCZNIKIEM	
Branża: Drogowa	Projektował:	Nr uprawnień:	Podpis:
Projektował:	inż. Grzegorz Knitter	ZAP/0094/POOD/04	Skala: 1:25/250 Data: 06.2016
Sprawdził:	inż. Bogdan Misiura	ZAP/0054/POOD/04	Nr rys. 2/7

SKRZYŻOWANIE Z ŁĄCZNIKIEM


PROFIL PODŁUŻNY  
Osiedle Leśne II

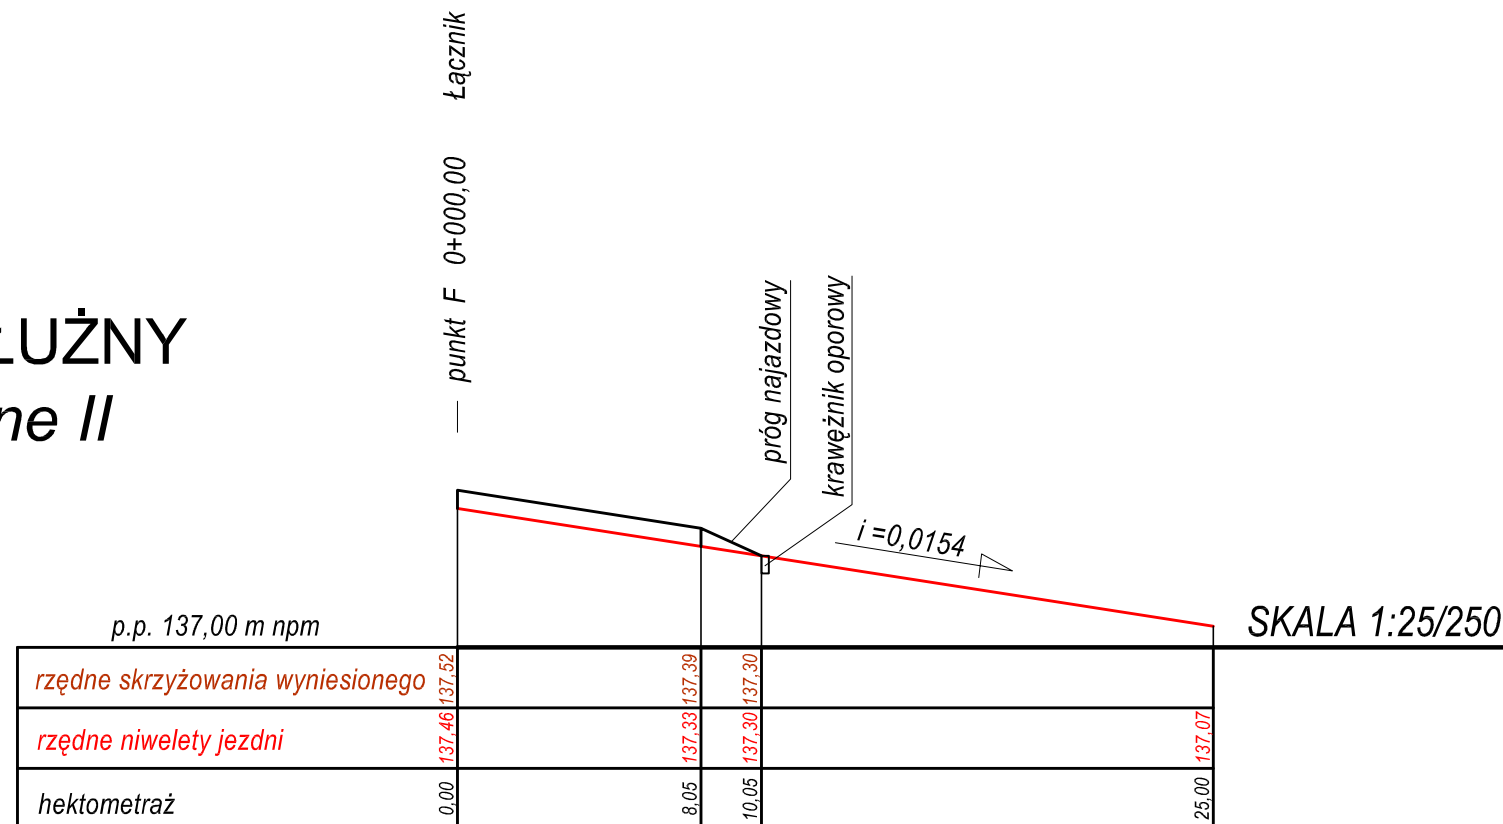

<b>STUDIO PROJEKTOWE</b> KONRAD LEWICKI 76-004 SIANÓW, KARNIESEWICE 45 B NIP 499-058-11-03 TEL. 694 956 - 501		Temat opracowania: <b>PRZEBUDOWA ULIC KLUBOWA I OSIEDLE LEŚNE                  WRAZ Z BUDOWĄ KANALIZACJI DESZCZOWEJ                  NA TERENIE OS. PRUŚLIN W OSTROWIE WIELKOPOLSKIM</b>	
Inwestor:		Miejski Zarząd Dróg w Ostrowie Wielkopolskim, ul. Zamenhofska 2b 63-400 Ostrów Wielkopolski	
Tytuł rysunku:		Profil wyniesionego skrzyżowania SKRZYŻOWANIE Z ŁĄCZNIKIEM	
Branża: Drogowa	Projektował:	Nr uprawnień:	Podpis:
	inż. Grzegorz Knitter	ZAP/0094/POOD/04	Skala: 1:25/250
	inż. Bogdan Misiura	ZAP/0054/POOD/04	Data: 06.2016
			Nr rys. 2/9

SKRZYŻOWANIE Z OSIEDLE LEŚNE I

PROFIL PODŁUŻNY  
odcinek I - J

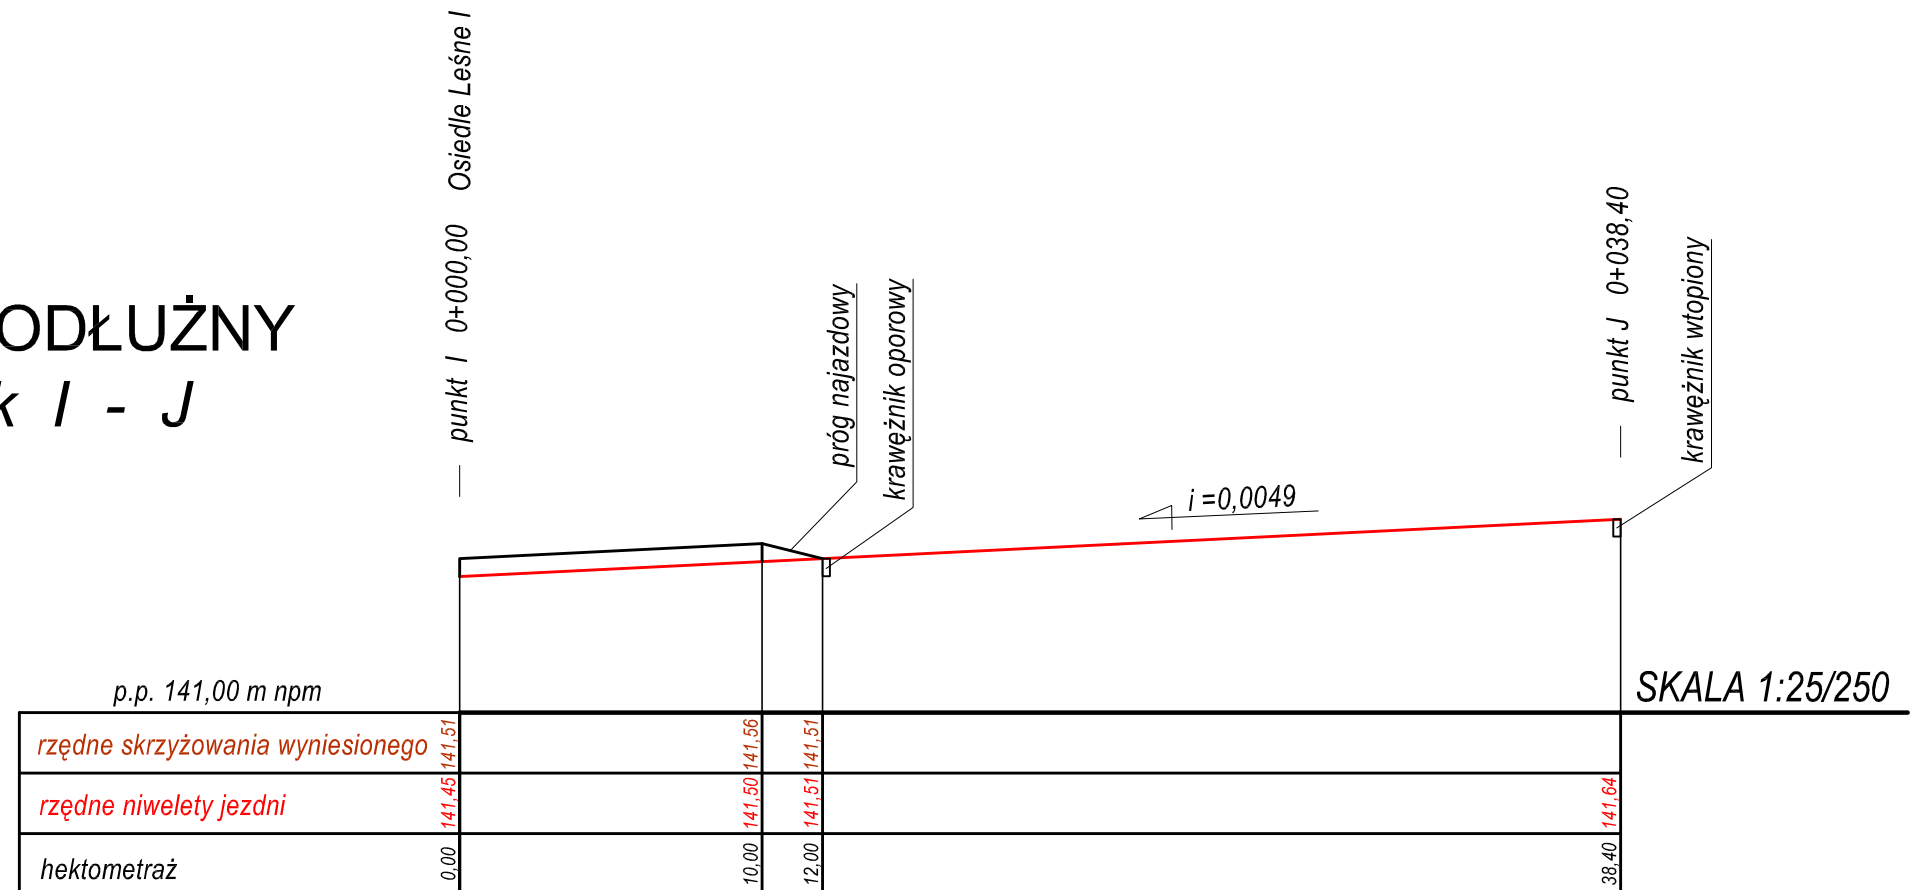

SKALA 1:25/250

<b>STUDIO PROJEKTOWE</b> KONRAD LEWICKI 76-004 SIANÓW, KARNIESEWICE 45 B NIP 499-058-11-03 TEL. 694 956-501		Temat opracowania: <b>PRZEBUDOWA ULIC KLUBOWA I OSIEDLE LEŚNE                  WRAZ Z BUDOWĄ KANALIZACJI DESZCZOWEJ                  NA TERENIE OS. PRUŚLIN W OSTROWIE WIELKOPOLSKIM</b>		
Inwestor:		Miejski Zarząd Dróg w Ostrowie Wielkopolskim, ul. Zamenhofska 2b 63-400 Ostrów Wielkopolski		
Tytuł rysunku:		Profil wyniesionego skrzyżowania ; odcinek I - J SKRZYŻOWANIE Z OSIEDLE LEŚNE I		
Branża: Drogowa	Projektował:	Nr uprawnień:	Podpis:	Skala: 1:25/250
Projektował:	inż. Grzegorz Knitter	ZAP/0094/POOD/04		Data: 06.2016
Sprawdził:	inż. Bogdan Misiura	ZAP/0054/POOD/04		Nr rys. 2/10