


Skala 1:100:500

Legenda:
 — Teren (stan istniejący)
 — Niweleta
 □ Wpust uliczny

Obiekt:
**PRZEBUDOWA ULIC KLUBOWA I OSIEDLE LEŚNE WRAZ Z BUDOWĄ KANALIZACJI DESZCZOWEJ
 NA TERENIE OS. PRUSŁIN W OSTROWIE WIELKOPOLSKIM**

P.P. 129,00 m npm

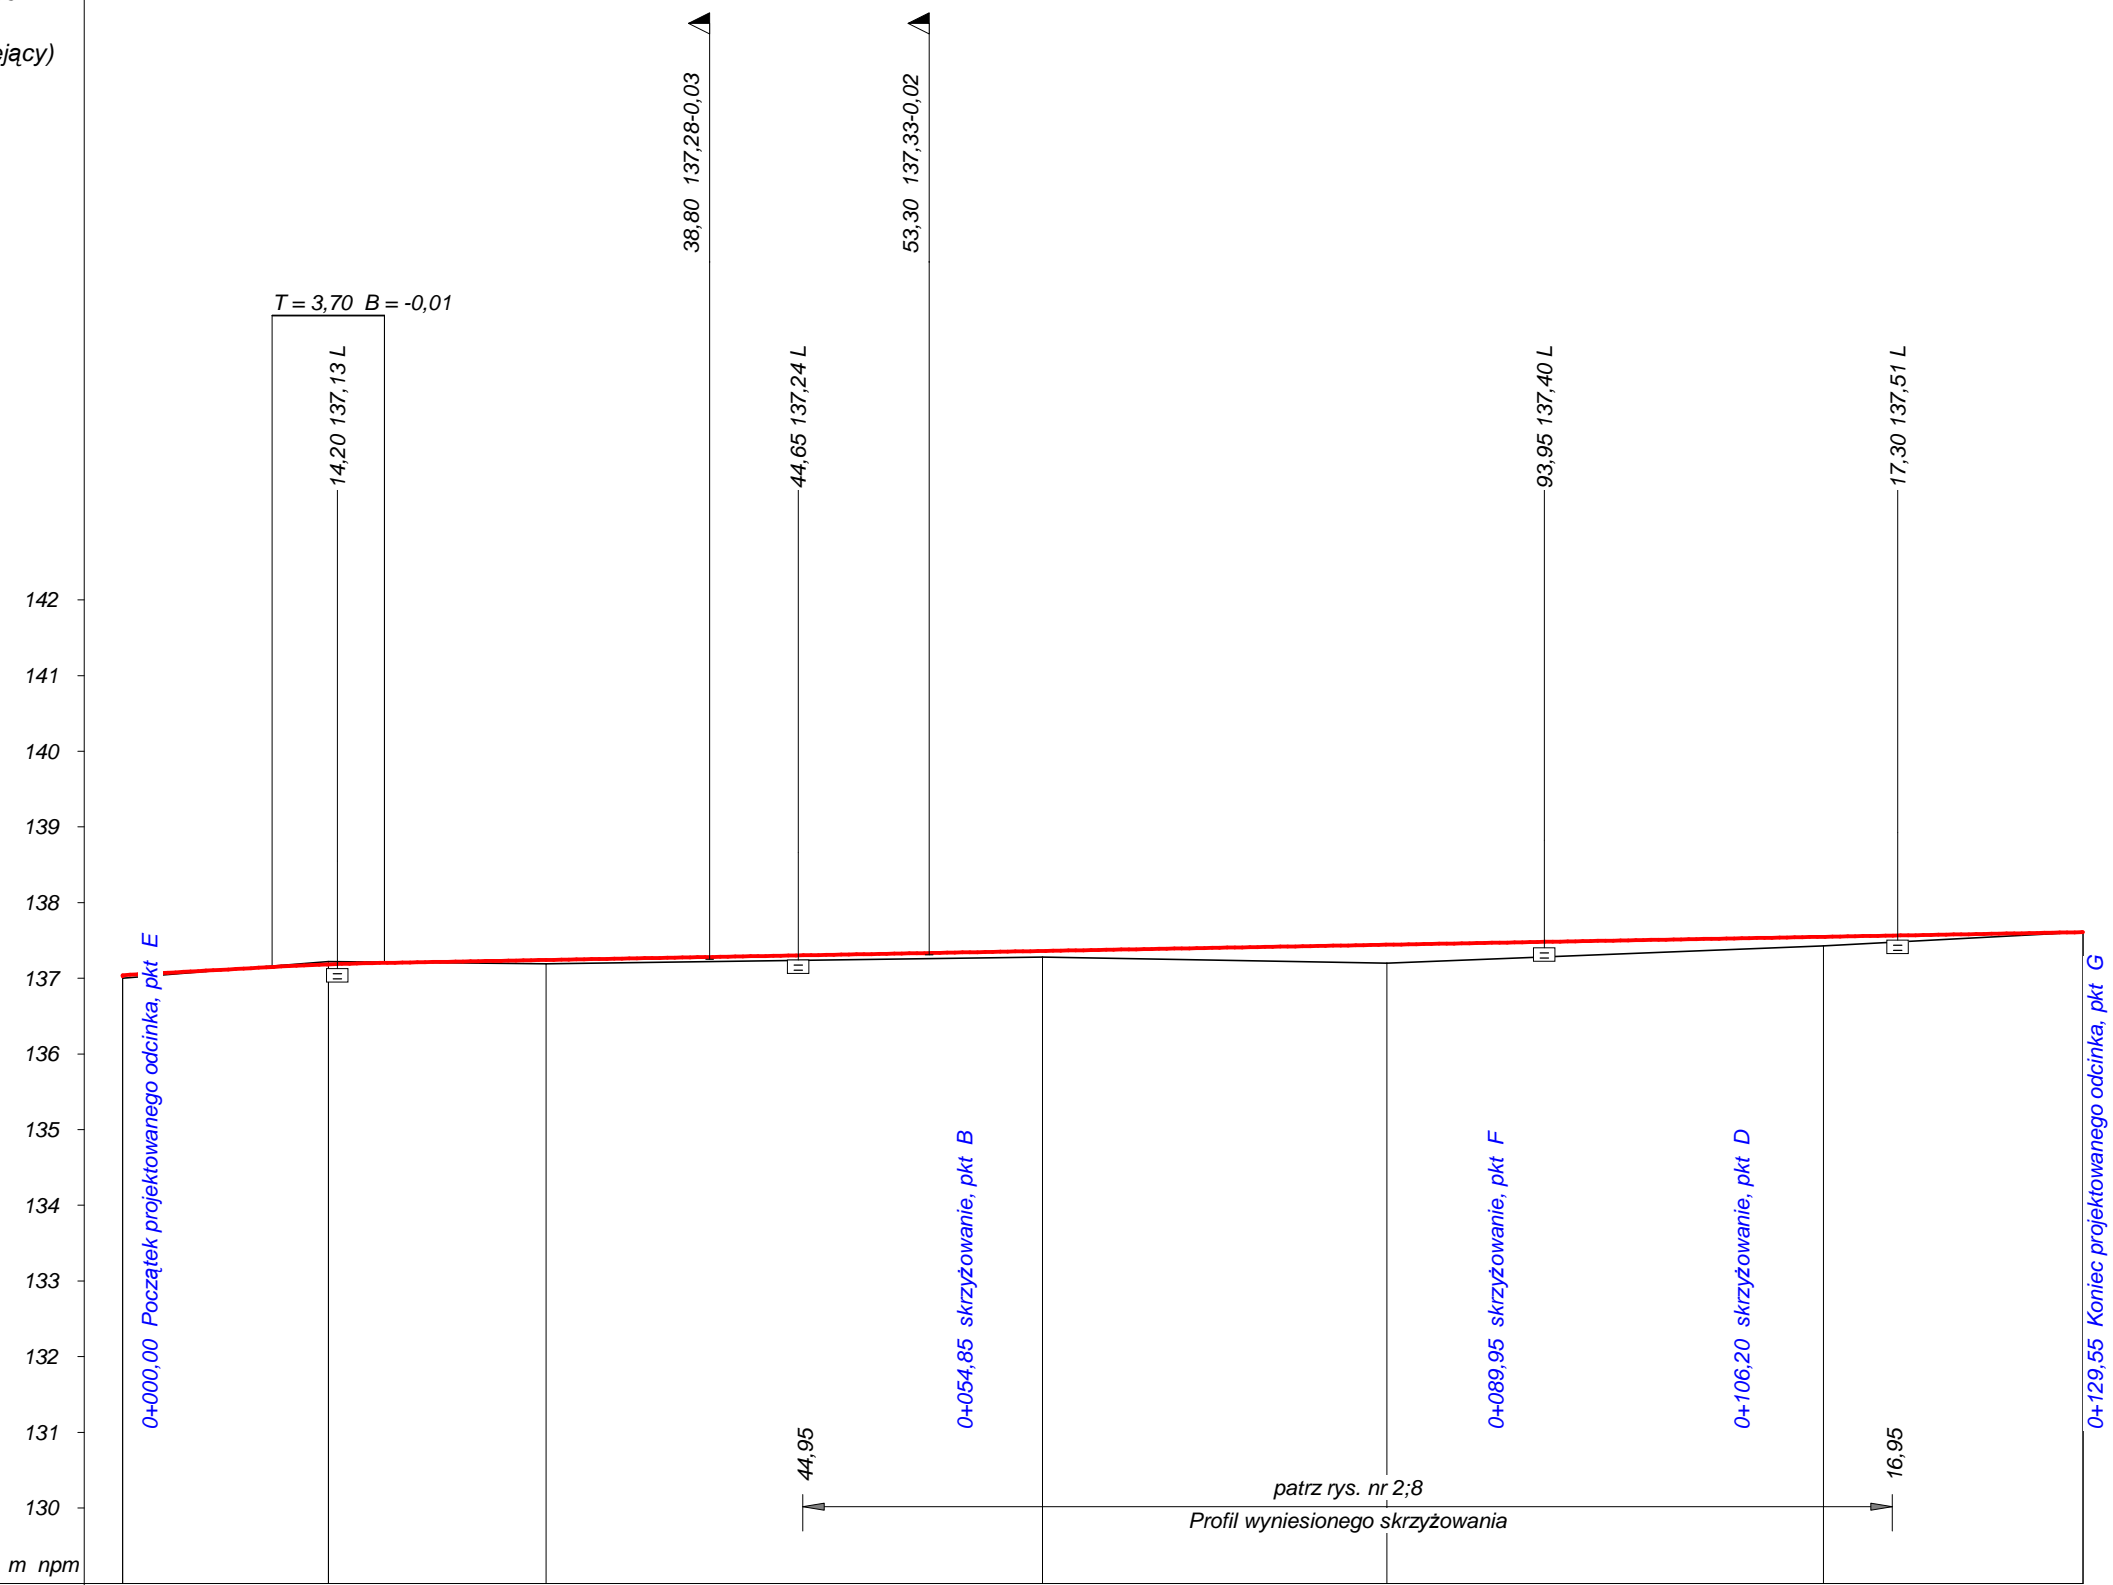

RODZAJ NAWIERZCHNI	
RÓŻNICE RZĘDNYCH (Zn-Zt)	+0,04	-0,01	-0,04	-0,01	+0,05	+0,08	+0,24	+0,12	+0,00	
RZĘDNE NIWELETY (Zn)	137,04	137,15	137,18	137,20	137,24	137,36	137,44	137,55	137,61	137,61	
SPADKI I ŁUKI PIONOWE	0,011 9,90		R= 1000		0,0036 112,25	
RZĘDNE TERENU (Zt)	137,00	137,16	137,22	137,21	137,19	137,28	137,20	137,43	137,61	137,61	
PROSTE I ŁUKI POZIOME Kąty γ (grady) Początki i końce krzywych przejściowych oraz łuków (odległość rzędna)	<table border="1"> <tr> <td>P= 2,88</td> <td colspan="2">W7</td> <td>P= 8,33</td> <td colspan="2">R= 30,00 t= 17,38</td> <td colspan="2">P= 30,83</td> <td colspan="2">W9</td> <td>P= 28,03</td> </tr> <tr> <td>2,88</td> <td>11,05</td> <td>40,00</td> <td>22,26</td> <td>1,30</td> <td>31,05</td> <td>86,00</td> <td>80,00</td> <td>1,53</td> <td>80,00</td> <td></td> </tr> <tr> <td>137,07</td> <td>17,59</td> <td>-36,87</td> <td>137,22</td> <td>-36,87</td> <td>24,70</td> <td>137,40</td> <td>1,53</td> <td>137,51</td> <td></td> <td></td> </tr> <tr> <td>8,40</td> <td></td> <td></td> <td>30,95</td> <td></td> <td></td> <td>70,47</td> <td></td> <td></td> <td></td> <td></td> </tr> <tr> <td>137,13</td> <td></td> <td></td> <td>137,25</td> <td></td> <td></td> <td>137,40</td> <td></td> <td></td> <td></td> <td></td> </tr> <tr> <td>13,92</td> <td></td> <td></td> <td>39,64</td> <td></td> <td></td> <td>86,00</td> <td></td> <td></td> <td></td> <td></td> </tr> <tr> <td>137,19</td> <td></td> <td></td> <td>137,28</td> <td></td> <td></td> <td>137,45</td> <td></td> <td></td> <td></td> <td></td> </tr> <tr> <td>17,30</td> <td></td> <td></td> <td></td> <td></td> <td></td> <td>1,53</td> <td></td> <td></td> <td></td> <td></td> </tr> <tr> <td></td> <td></td> <td></td> <td></td> <td></td> <td></td> <td>137,51</td> <td></td> <td></td> <td></td> <td></td> </tr> </table>										P= 2,88	W7		P= 8,33	R= 30,00 t= 17,38		P= 30,83		W9		P= 28,03	2,88	11,05	40,00	22,26	1,30	31,05	86,00	80,00	1,53	80,00		137,07	17,59	-36,87	137,22	-36,87	24,70	137,40	1,53	137,51			8,40			30,95			70,47					137,13			137,25			137,40					13,92			39,64			86,00					137,19			137,28			137,45					17,30						1,53											137,51				
P= 2,88	W7		P= 8,33	R= 30,00 t= 17,38		P= 30,83		W9		P= 28,03	
2,88	11,05	40,00	22,26	1,30	31,05	86,00	80,00	1,53	80,00	
137,07	17,59	-36,87	137,22	-36,87	24,70	137,40	1,53	137,51	
8,40			30,95			70,47	
137,13			137,25			137,40	
13,92			39,64			86,00	
137,19			137,28			137,45	
17,30						1,53	
						137,51	
ODLEGŁOŚCI (Y)	0,00	9,90	13,60	17,30	28,00	60,80	83,55	12,40	29,55	
PIKIETAŻ	0+000									0+100	

Wykonawca	STUDIO PROJEKTOWE KONRAD LEWICKI, 76-004 Sianów, Karnieszewice 45 b		
Inwestor	Umowa		
Obiekt	PRZEBUDOWA ULIC KLUBOWA I OSIEDLE LEŚNE WRAZ Z BUDOWĄ KANALIZACJI DESZCZOWEJ NA TERENIE OS. PRUSŁIN W OSTROWIE WIELKOPOLSKIM		
Nazwa rysunku	Profil podłużny nawierzchni - Łącznik		
Opracował	Rysunek nr 2/3		
Projektował	inż. Grzegorz Knitter	ZAP/0094/POOD/04	Załączników
Sprawdził	inż. Bogdan Misiura	ZAP/0054/POOD/04	Skala 1:100:500
			Data 06.2016 r.