


Skala 1:100:500  
**Legenda:**  
— Teren (stan istniejący)  
— Niveleta  
☐ Wpust uliczny

**Obiekt:**  
**PRZEBUDOWA ULIC KLUBOWA I OSIEDLE LEŚNE WRAZ Z BUDOWĄ KANALIZACJI DESZCZOWEJ NA TERENIE OS. PRUŚLIN W OSTROWIE WIELKOPOLSKIM**

P.P. 128,00 m npm

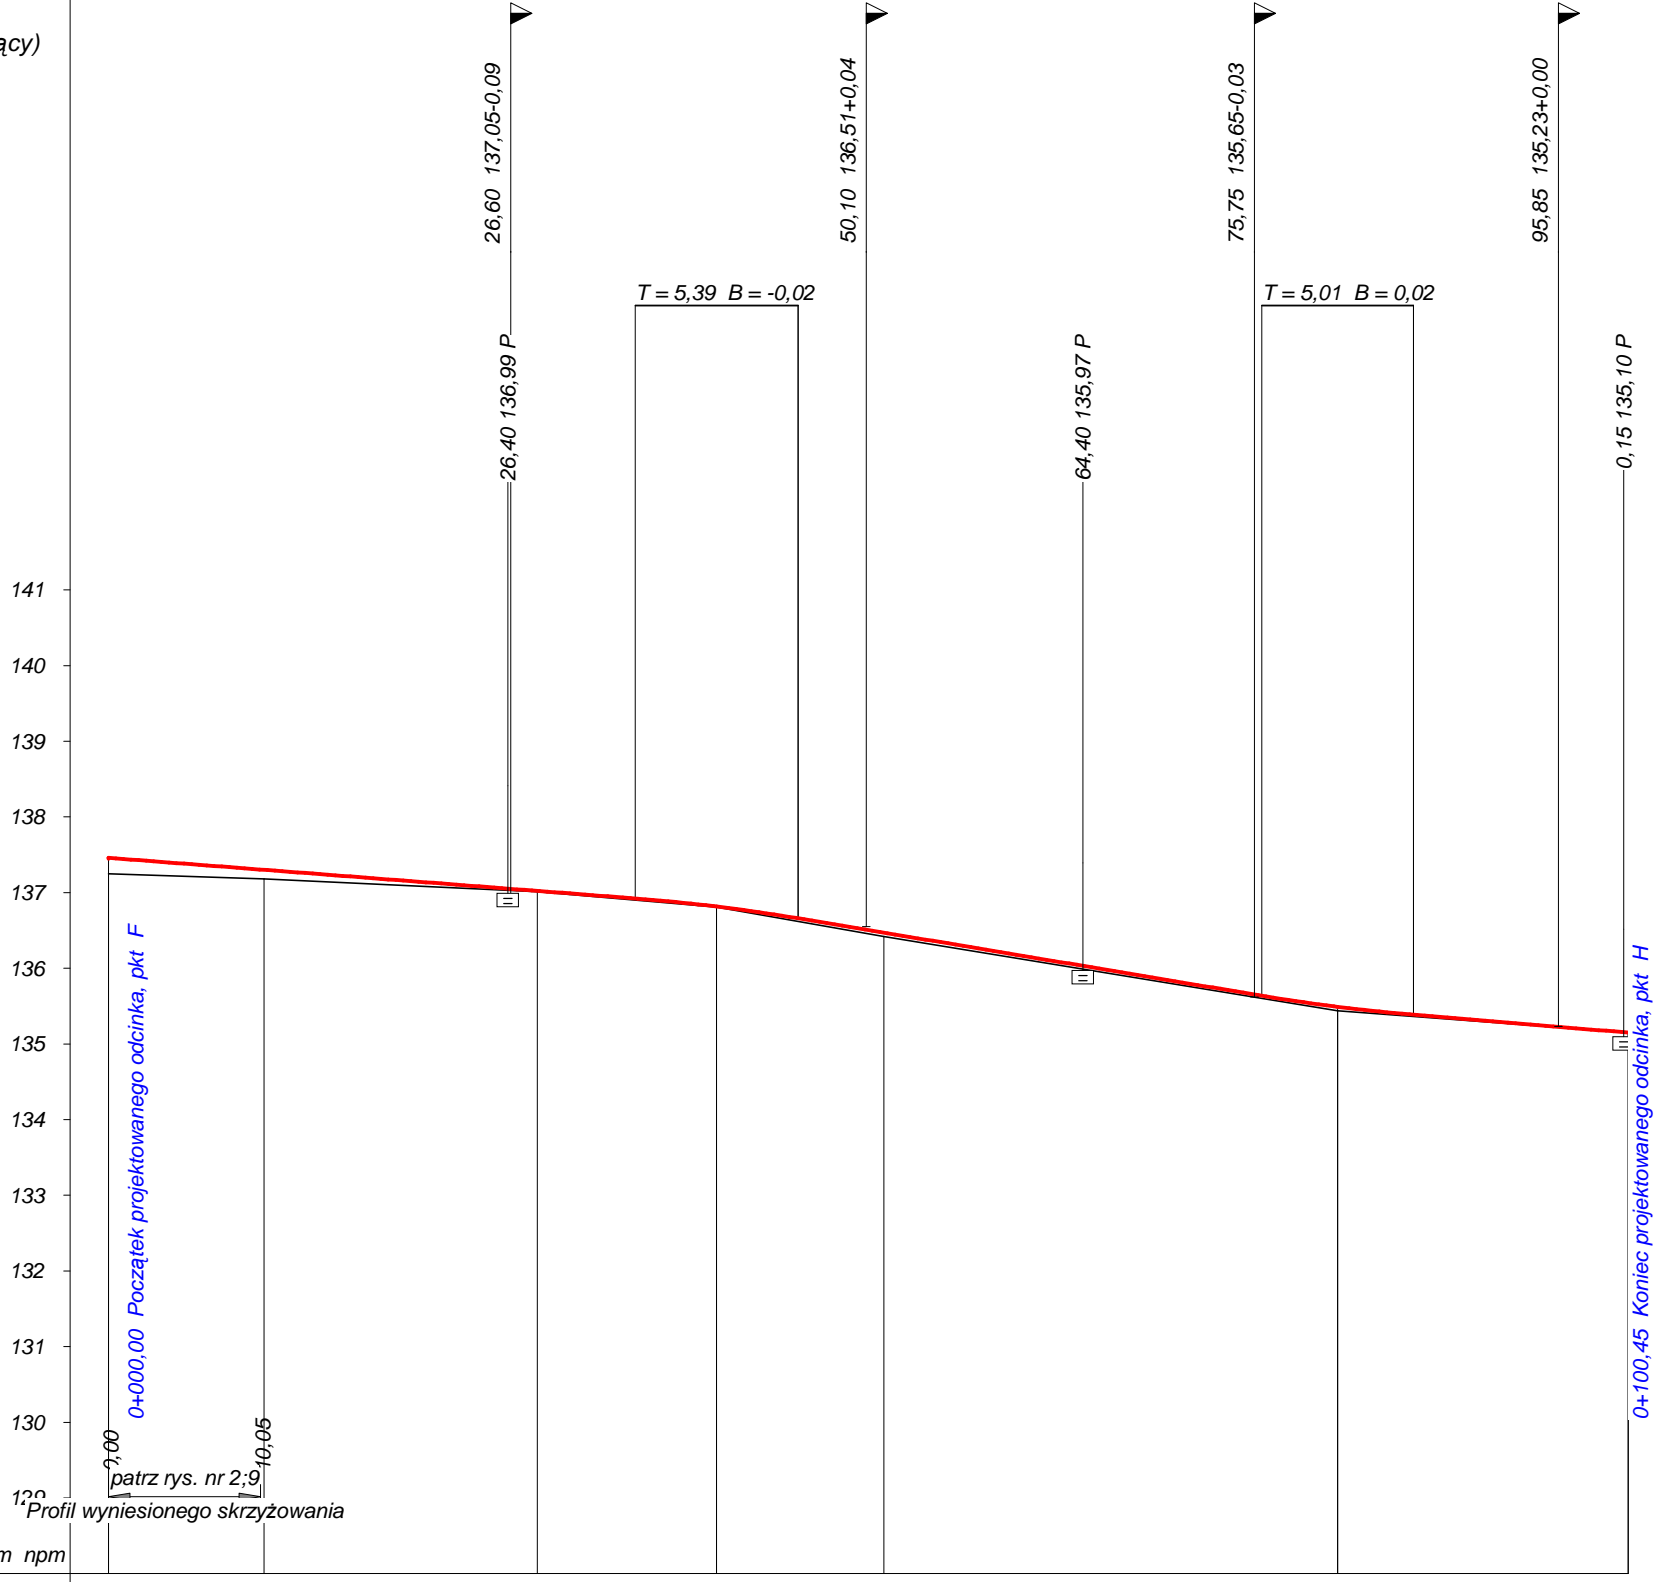

<b>RODZAJ NAWIERZCHNI</b>	
<b>RÓŻNICE RZĘDNYCH (Zn-Zt)</b>	+0,21    +0,12    +0,01    +0,02    +0,01    +0,04    +0,05    +0,03    +0,05    +0,02
<b>RZĘDNE NIWELETY (Zn)</b>	137,46    137,30    137,02    136,92    136,82    136,66    136,47    135,64    135,49    135,39    135,15
<b>SPADKI I ŁUKI PIONOWE</b>	-0,0154 / 34,82    R=600    -0,0334 / 30,66    R=600    -0,0167 / 14,19
<b>RZĘDNE TERENU (Zt)</b>	137,25    137,18    137,01    136,90    136,81    136,62    136,42    135,60    135,44    135,36    135,15
<b>PROSTE I ŁUKI POZIOME</b> Kąty $\gamma$ (grady) Początki i końce krzywych przejściowych oraz łuków (odległość   rzędna)	P=100,45
<b>ODLEGŁOŚCI (Y)</b>	0,00    10,30    28,35    34,82    40,20    45,58    51,25    76,24    81,25    86,26    0,45
<b>PIKIETAŻ</b>	0+000    0+100

Wykonawca STUDIO PROJEKTOWE KONRAD LEWICKI, 76-004 Sianów, Karnieszewice 45 b

Inwestor Umowa

Obiekt PRZEBUDOWA ULIC KLUBOWA I OSIEDLE LEŚNE WRAZ Z BUDOWĄ KANALIZACJI DESZCZOWEJ NA TERENIE OS. PRUŚLIN W OSTROWIE WIELKOPOLSKIM

Nazwa rysunku Profil podłużny nawierzchni - Osiedle Leśne II

Rysunek nr 2/4

Opracował inż. Grzegorz Knitter

ZAP/0094/POOD/04

Załączników

ZAP/0054/POOD/04

Skala 1:100:500

Data 06.2016 r.

Sprawdził inż. Bogdan Misiura