



PROFIL PODŁUŻNY

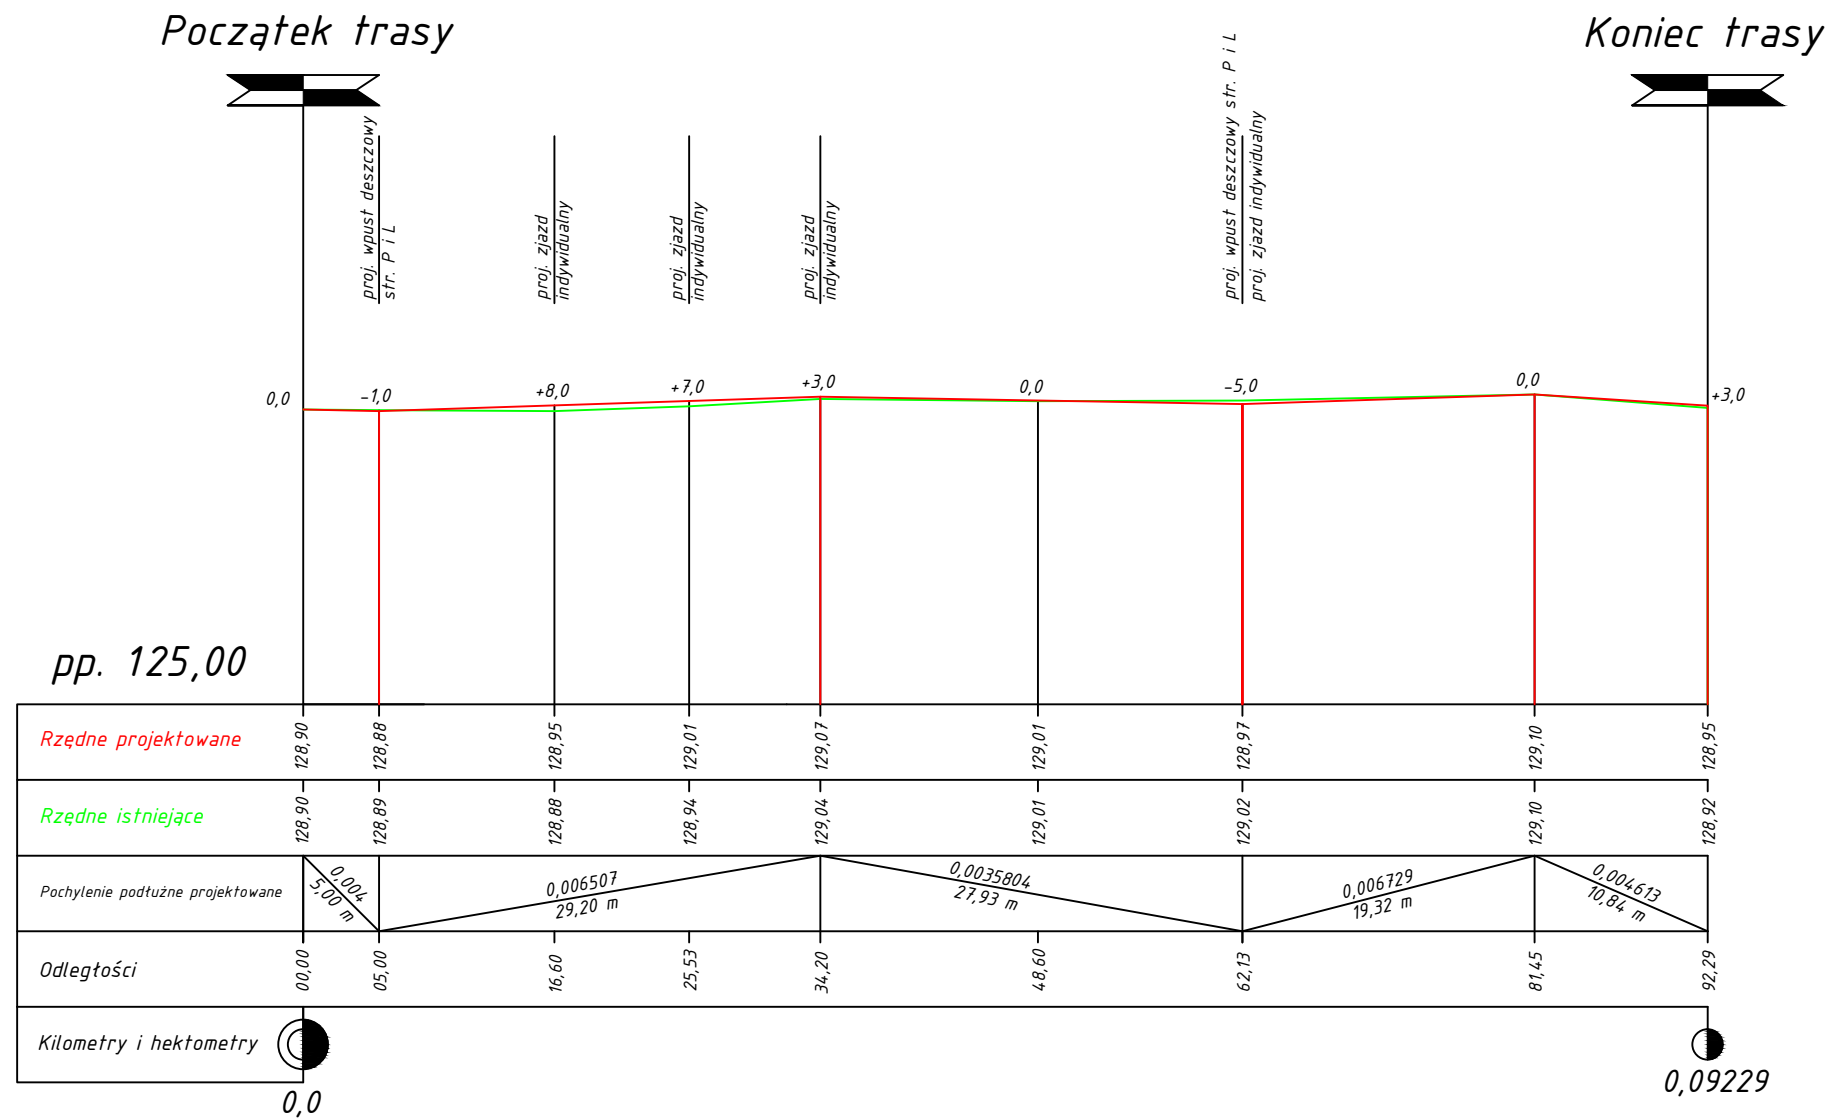

<i>Inwestor:</i> Miejski Zarząd Dróg w Ostrowie Wielkopolskim ul. Zamenhofska 2b, 63-400 Ostrów Wlkp.		<i>Stadium:</i> Projekt budowlany	
		<i>Skala:</i> 1:50	
<i>Jednostka projektowa:</i> Pracownia Projektowa Piotr Mosiek ul. Kaliska 6A/26, 63-460 Skalmierzyce e-mail: mosiek.piotr@gmail.com		<i>Data opracowania:</i> lipiec 2017 r.	
		 <small>PRACOWNIA PROJEKTOWA PIOTR MOSIEK</small>	
<i>Nazwa obiektu:</i>	Przebudowa nawierzchni ul. Północnej w Ostrowie Wlkp.		
<i>Adres obiektu:</i>			
<i>Nazwa rysunku:</i>	PROFIL PODŁUŻNY		
<i>Projektant:</i>	tech. Józef Przybytek UAN 7342/31/92	<i>podpis:</i>	<i>rys. nr:</i> 3
<i>Opracował:</i>	mgr inż. Piotr Mosiek		