



Przekrój w km 0+000,00			
Materiał:	Powierzchnia [m ²]:	Objętość [m ³]:	Objętość narastająco [m ³]:
Nasyp:	0,02	-	-
Wykop:	2,71	-	-

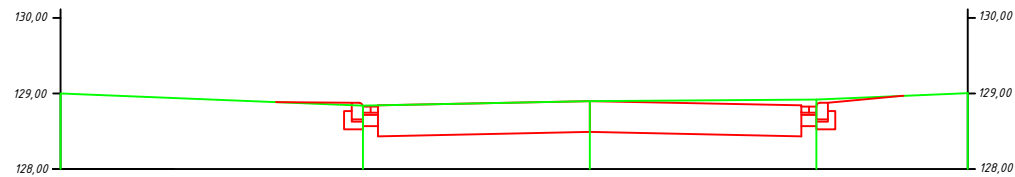


Odsunięcie projektowane	-7,00	-3,00	0,00	3,00	5,00
Rzędne projektowane		128,84	128,90	128,84	
Odsunięcie terenu	-7,00	-3,00	0,00	3,00	5,00
Rzędne terenu	129,01	128,84	128,90	128,92	129,05

Przekrój w km 0+005,00			
Materiał:	Powierzchnia [m ²]:	Objętość [m ³]:	Objętość narastająco [m ³]:
Nasyp:	0,00	-	0,05
Wykop:	2,76	13,68	13,68

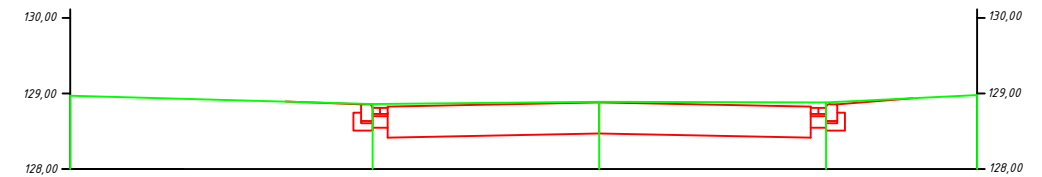


Odsunięcie projektowane	-7,00	-3,00	0,00	3,00	5,00
Rzędne projektowane		128,82	128,88	128,82	
Odsunięcie terenu	-7,00	-3,00	0,00	3,00	5,00
Rzędne terenu	128,97	128,86	128,89	128,86	128,98

Przekrój w km 0+016,60			
Materiał:	Powierzchnia [m ²]:	Objętość [m ³]:	Objętość narastająco [m ³]:
Nasyp:	0,05	0,29	0,34
Wykop:	2,30	29,35	43,03

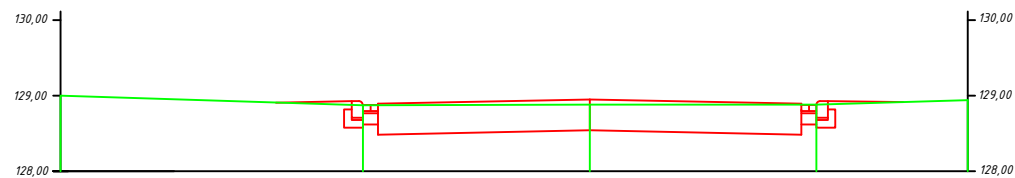


Odsunięcie projektowane	-7,00	-3,00	0,00	3,00	5,00
Rzędne projektowane		128,89	128,95	128,89	
Odsunięcie terenu	-7,00	-3,00	0,00	3,00	5,00
Rzędne terenu	129,00	128,87	128,88	128,88	128,94

Przekrój w km 0+034,20			
Materiał:	Powierzchnia [m ²]:	Objętość [m ³]:	Objętość narastająco [m ³]:
Nasyp:	0,00	0,44	0,78
Wykop:	2,74	44,35	87,38

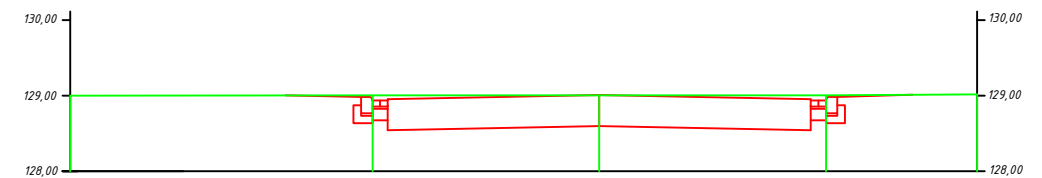


Odsunięcie projektowane	-7,00	-3,00	0,00	3,00	5,00
Rzędne projektowane		129,01	129,07	129,01	
Odsunięcie terenu	-7,00	-3,00	0,00	3,00	5,00
Rzędne terenu	129,02	129,02	129,04	129,04	129,14

Przekrój w km 0+062,13			
Materiał:	Powierzchnia [m ²]:	Objętość [m ³]:	Objętość narastająco [m ³]:
Nasyp:	0,00	0,00	0,78
Wykop:	3,01	80,30	167,68

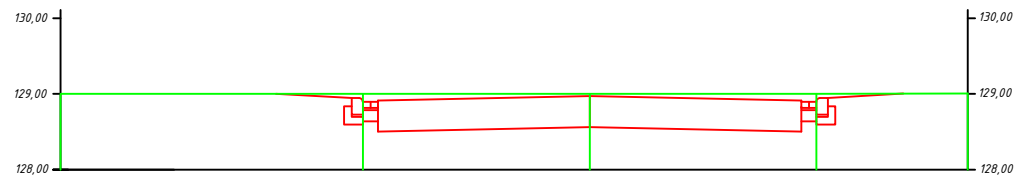

Odsunięcie projektowane	-7,00	-3,00	0,00	3,00	5,00
Rzędne projektowane		128,91	128,97	128,91	
Odsunięcie terenu	-7,00	-3,00	0,00	3,00	5,00
Rzędne terenu	129,03	129,03	129,03	129,03	129,06

Inwestor: Miejski Zarząd Dróg w Ostrowie Wielkopolskim ul. Zamenhofska 2b, 63-400 Ostrów Wlkp.		Stadium: Projekt budowlany	
Jednostka projektowa: Pracownia Projektowa Piotr Mosiek ul. Kaliska 6A/26, 63-460 Skalmierzyce e-mail: mosiek.piotr@gmail.com		Skala: 1:100	
		Data opracowania: lipiec 2017 r.	
			
Nazwa obiektu:	Przebudowa nawierzchni ul. Północnej w Ostrowie Wlkp.		
Adres obiektu:			
Nazwa rysunku:	PRZEKROJE POPRZECZNE		
Projektant:	tech. Józef Przybytek UAN 7342/31/92	podpis:	rys. nr: 7
Opracował:	mgr inż. Piotr Mosiek		