



Przekrój w km 0+081,45			
Materiał:	Powierzchnia [m ²]:	Objętość [m ³]:	Objętość narastająco [m ³]:
Nasyp:	0,00	0,00	0,78
Wykop:	2,17	50,04	217,72

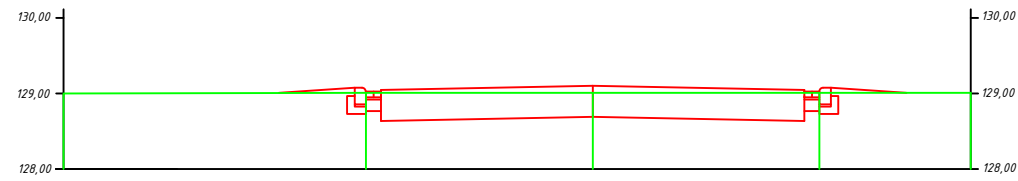

Odsunięcie projektowane	-3,00	-3,00	0,00	3,00	5,00
Rzędne projektowane		129,04	129,10	129,04	
Odsunięcie terenu	-3,00	-3,00	0,00	3,00	5,00
Rzędne terenu	129,10	129,09	129,09	129,09	129,09

Przekrój w km 0+092,29			
Materiał:	Powierzchnia [m ²]:	Objętość [m ³]:	Objętość narastająco [m ³]:
Nasyp:	0,00	0,00	0,78
Wykop:	8,39	57,24	274,96

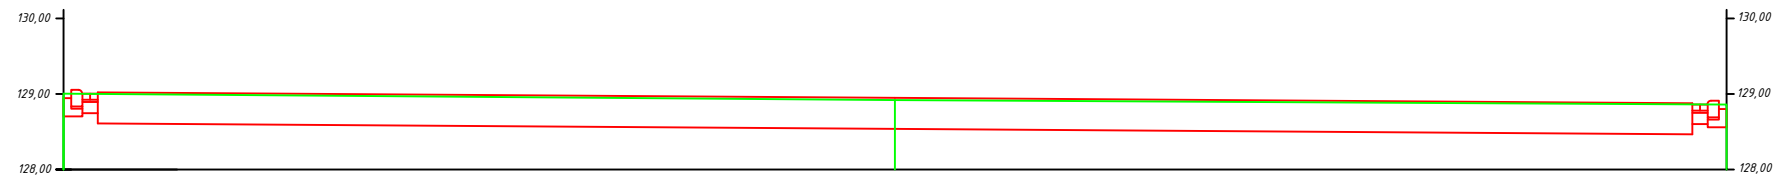

Odsunięcie projektowane	-11,00	0,00	0,00	11,00	11,00
Rzędne projektowane		129,04	128,95		
Odsunięcie terenu	-11,00	0,00	0,00	11,00	11,00
Rzędne terenu	129,04	128,92	128,92	128,86	128,86

Inwestor: Miejski Zarząd Dróg w Ostrowie Wielkopolskim ul. Zamenhofska 2b, 63-400 Ostrów Wlkp.		Stadium: Projekt budowlany	
Jednostka projektowa: Pracownia Projektowa Piotr Mosiek ul. Kaliska 6A/26, 63-460 Skalmierzyce e-mail: mosiek.piotr@gmail.com		Skala: 1:100	
		Data opracowania: lipiec 2017 r.	
Nazwa obiektu: Adres obiektu:		Przebudowa nawierzchni ul. Północnej w Ostrowie Wlkp.	
Nazwa rysunku:		PRZEKROJE POPRZECZNE	
Projektant:	tech. Józef Przybytek UAN 7342/31/92	podpis:	rys. nr: 8
Opracował:	mgr inż. Piotr Mosiek		