


skala 1:100/500

P.P. 124.00

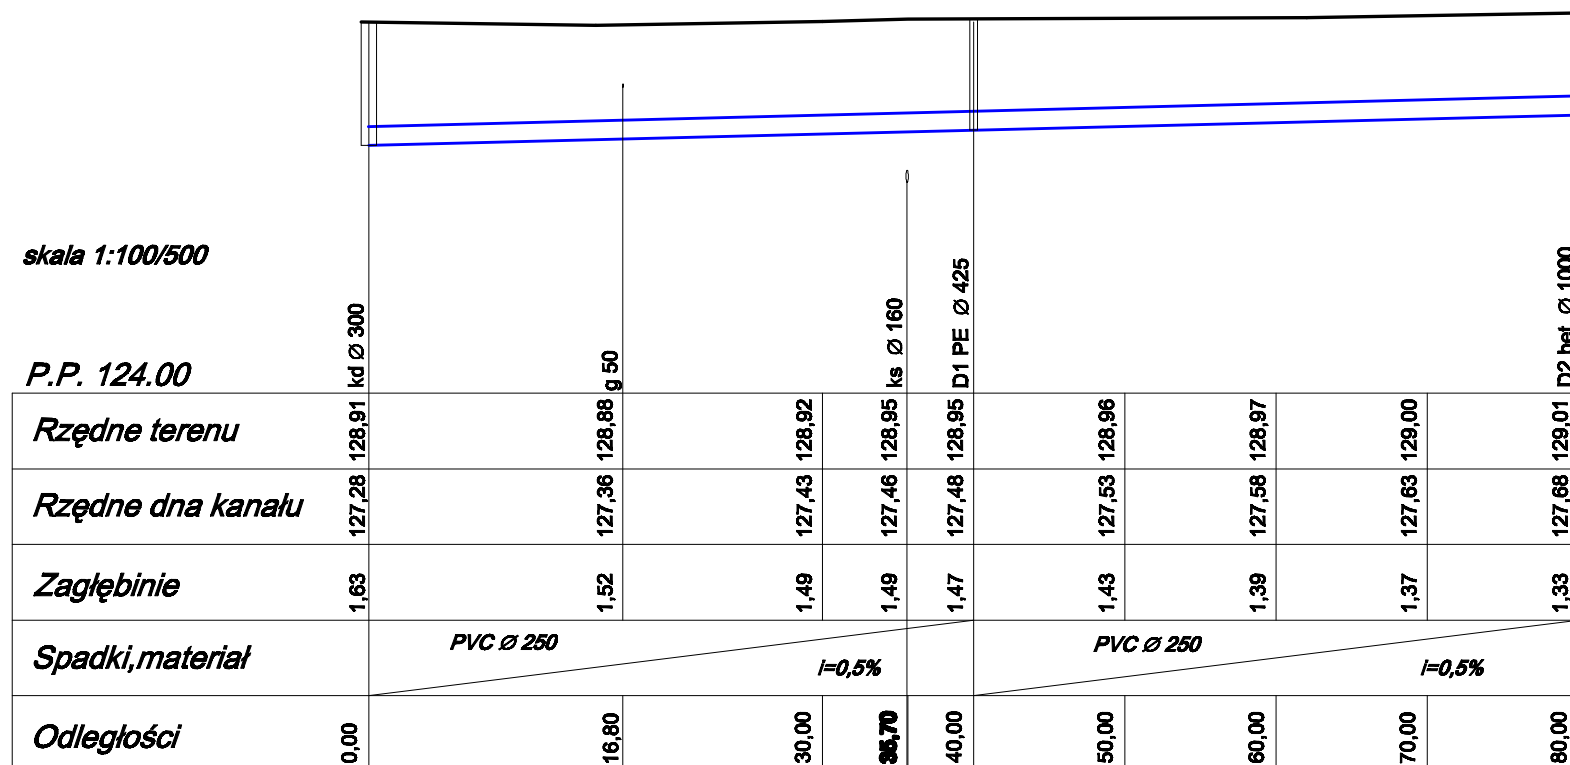

BIWP_PROJEKTOWANIE, NADZÓR, WYKONAWSTWO
ul. Staroprzygodzka 43, 63-400 Ostrów Wielkopolski

OBIEKT:	Kanalizacja deszczowa w ul. Północnej w Ostrowie Wielkopolskim
INWESTOR:	Miejski Zarząd Dróg w Ostrowie Wielkopolskim, ul. Zamenhoffa 2
ADRES BUDOWY:	Ostrów Wielkopolski, ul. Północna, dz. nr 1, 11/1, 18

PROFIL PODŁUŻNY - KANALIZACJA DESZCZOWA

PROJEKTANT: Inż. Paweł Kortus	PODPIS:	DATA: sierpień 2017	SKALA: 1:100/500
ASYSTENT PROJEKTANTA: mgr Inż. Wojciech Perz mgr Inż. Aneta Nasiadek	PODPIS:	BRANŻA: sanitarna	NR RYS.: 2