


zjazd

ściek brukowany

chodnik

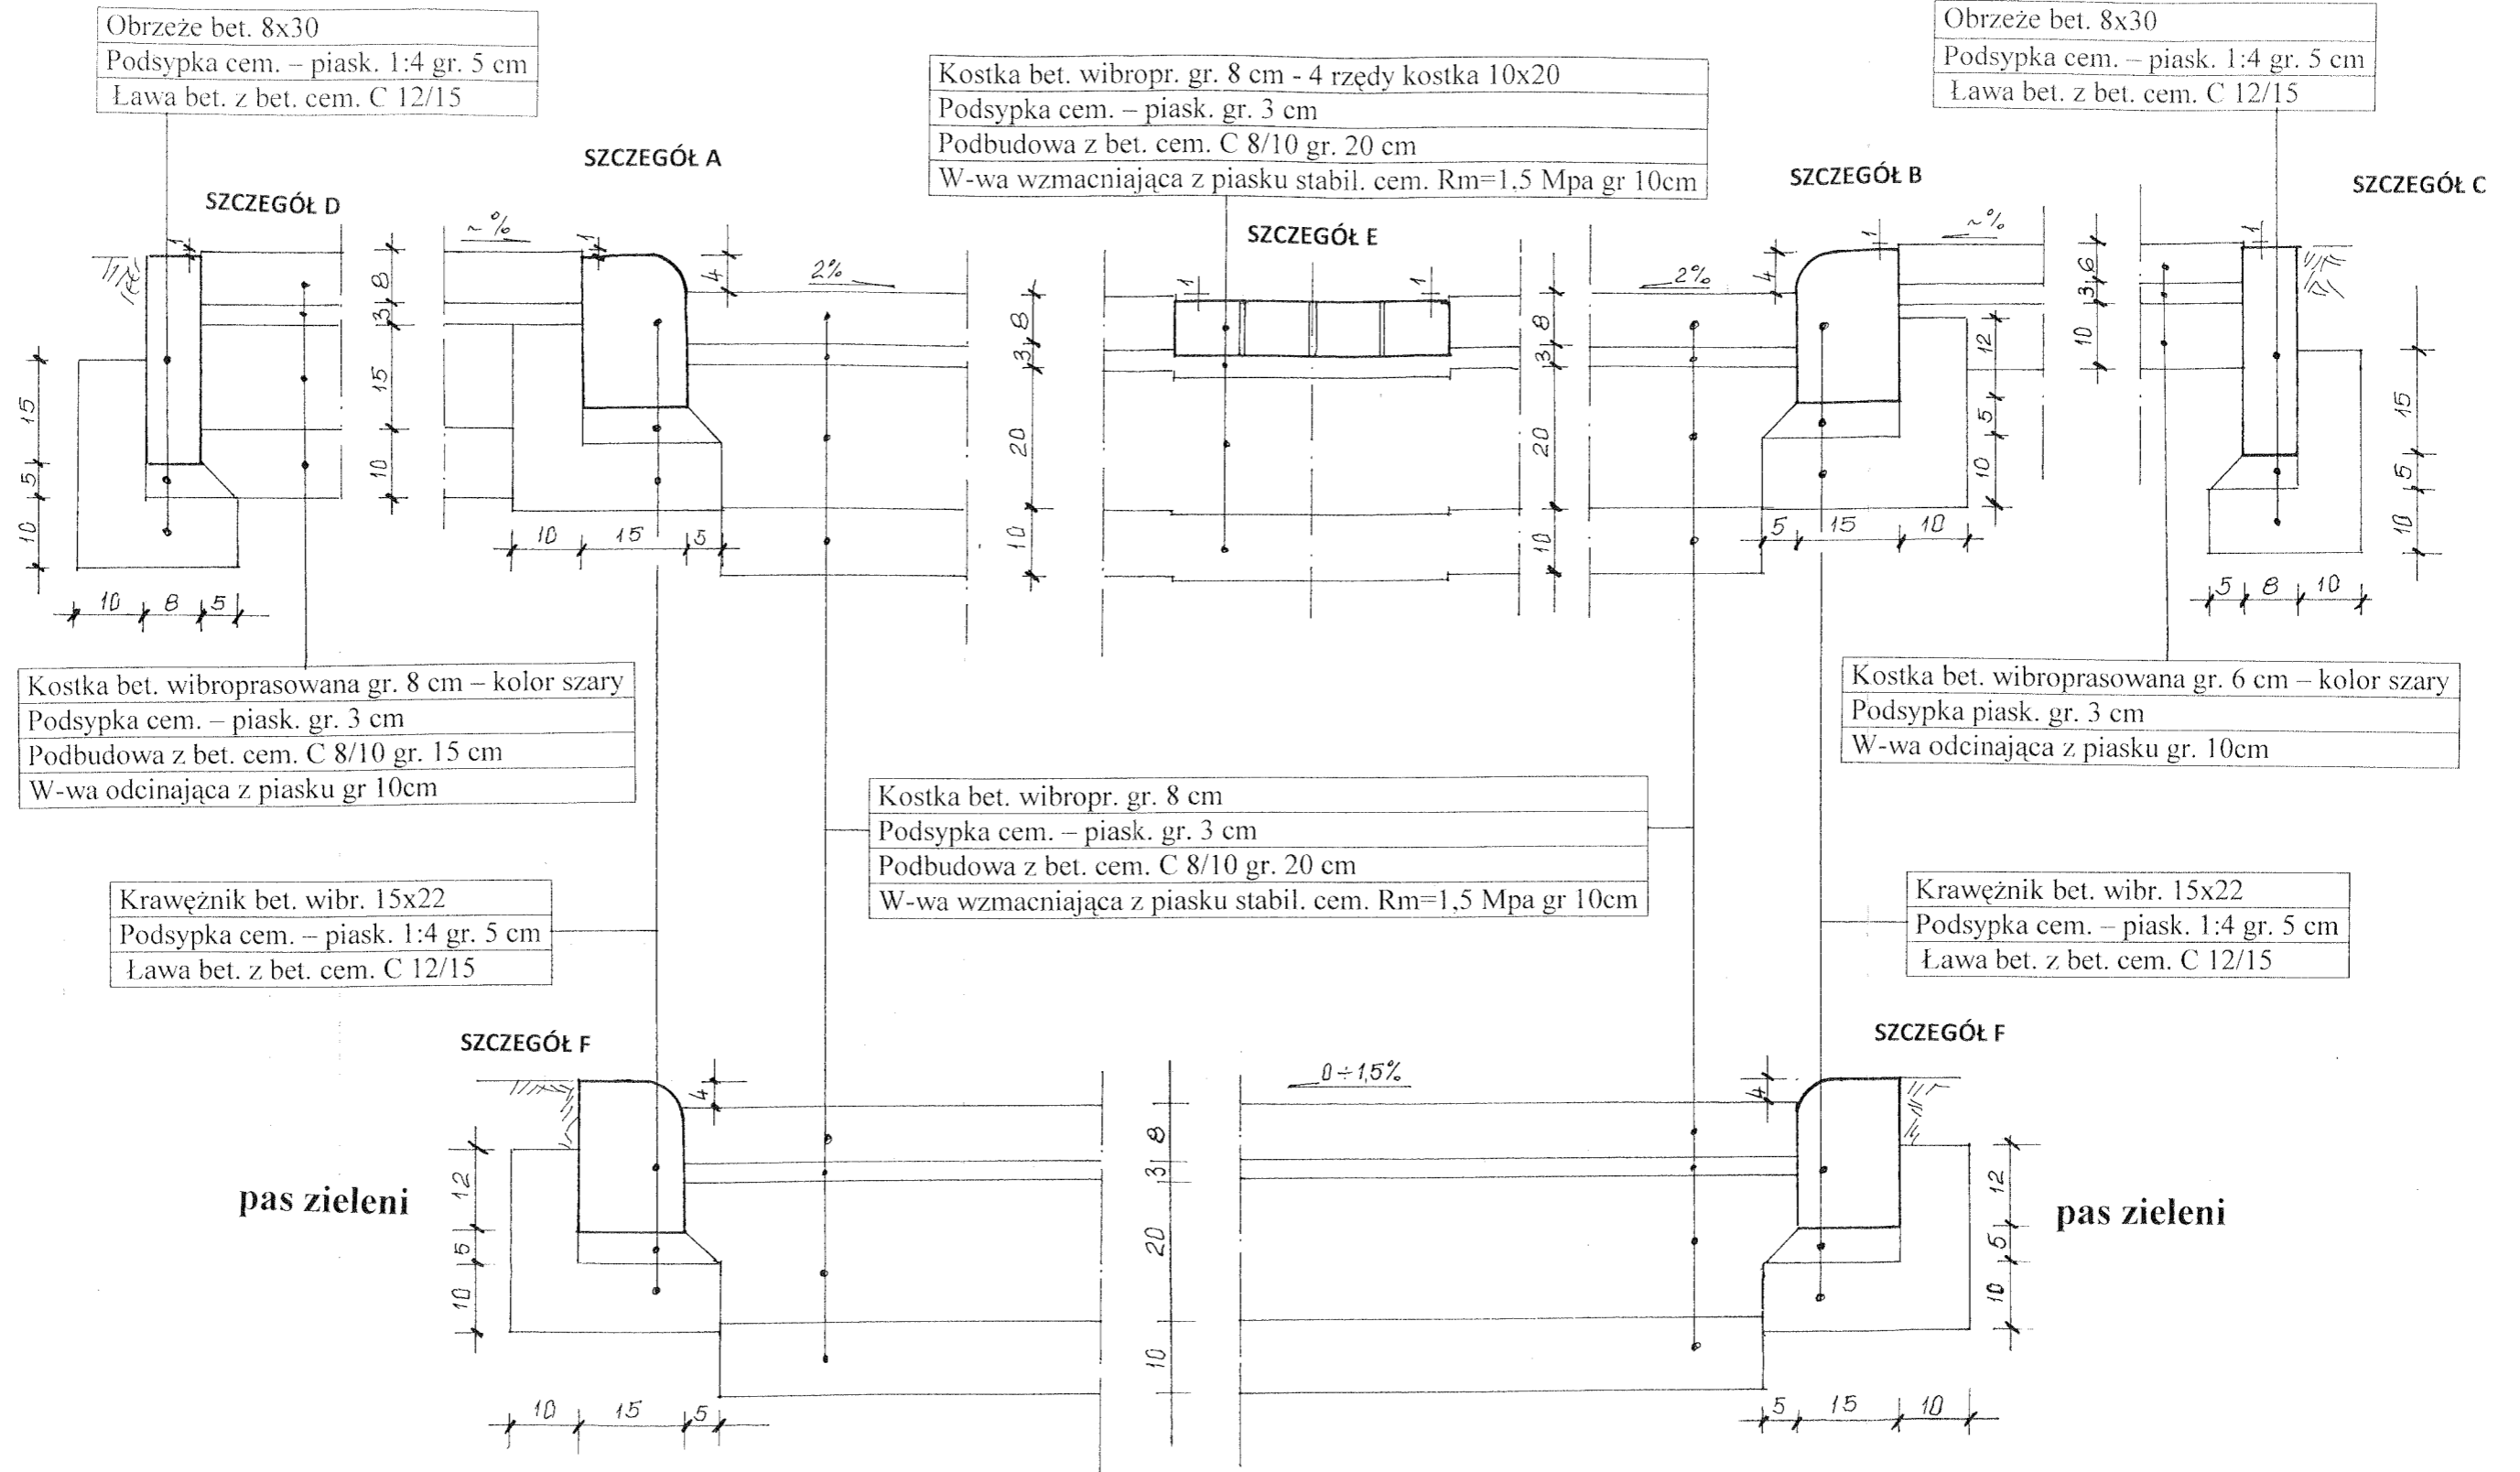

Przebudowa nawierzchni ulicy Przechodniej w Ostrowie Wielkopolskim		Rys. nr 5.
RYSUNEK KONSTRUKCYJNY		SKALA: 1 : 10
PROJEKTANT	mgr inż. Andrzej Lekki	mgr inż. ANDRZEJ LEKKI Uprawniony projektant, kierownik budowy i robót w specjalności konstrukcyjno inżynierskiej upr. bud. nr BN-11-9765/79 UAN. 7842-172/94