




$W = 2,63$
 $N = 0$

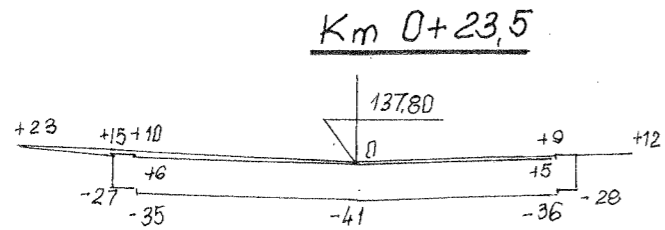


$W = 2,67$
 $N = 0$

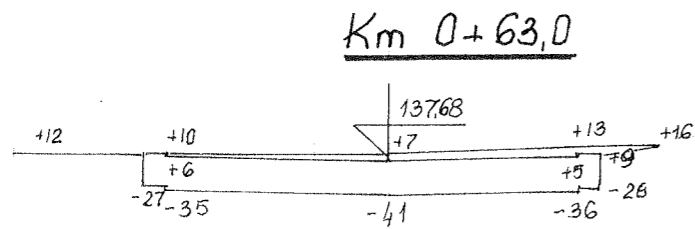


$W = 2,82$
 $N = 0$

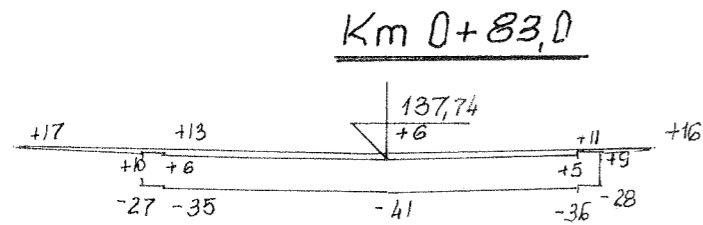


$W = 2,82$
 $N = 0$

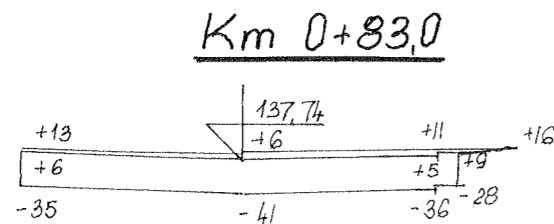


$W = 2,71$
 $N = 0$

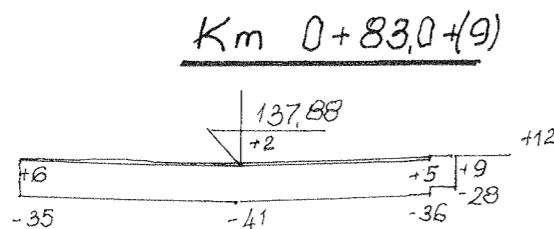


$W = 2,45$
 $N = 0$

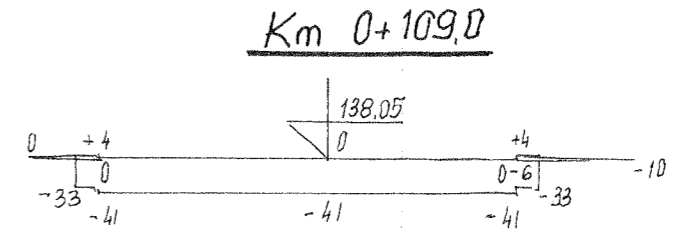

$W = 2,33$
 $N = 0,08$

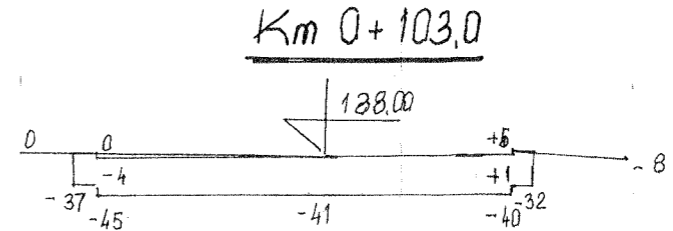

$W = 2,49$
 $N = 0,03$

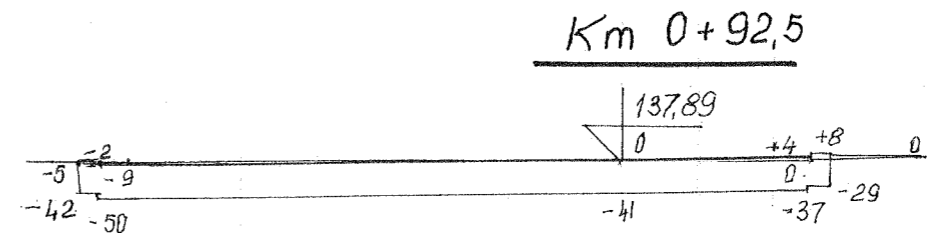

$W = 4,18$
 $N = 0,05$

Przebudowa nawierzchni ulicy Przechodniej w Ostrowie Wielkopolskim		Rys. nr 6.
PRZEKROJE POPRZECZNE		SKALA: 1 : 100
PROJEKTANT	mgr inż. Andrzej Leki	mgr inż. ANDRZEJ LEKI Uprawniony projektant, kierownik budowy i robot w specjalności konstrukcyjno-inżynierskiej

upr. bud. nr BN-11.9/65/79
UAN. 7342-172/94