


zjazd

ściek brukowany

chodnik

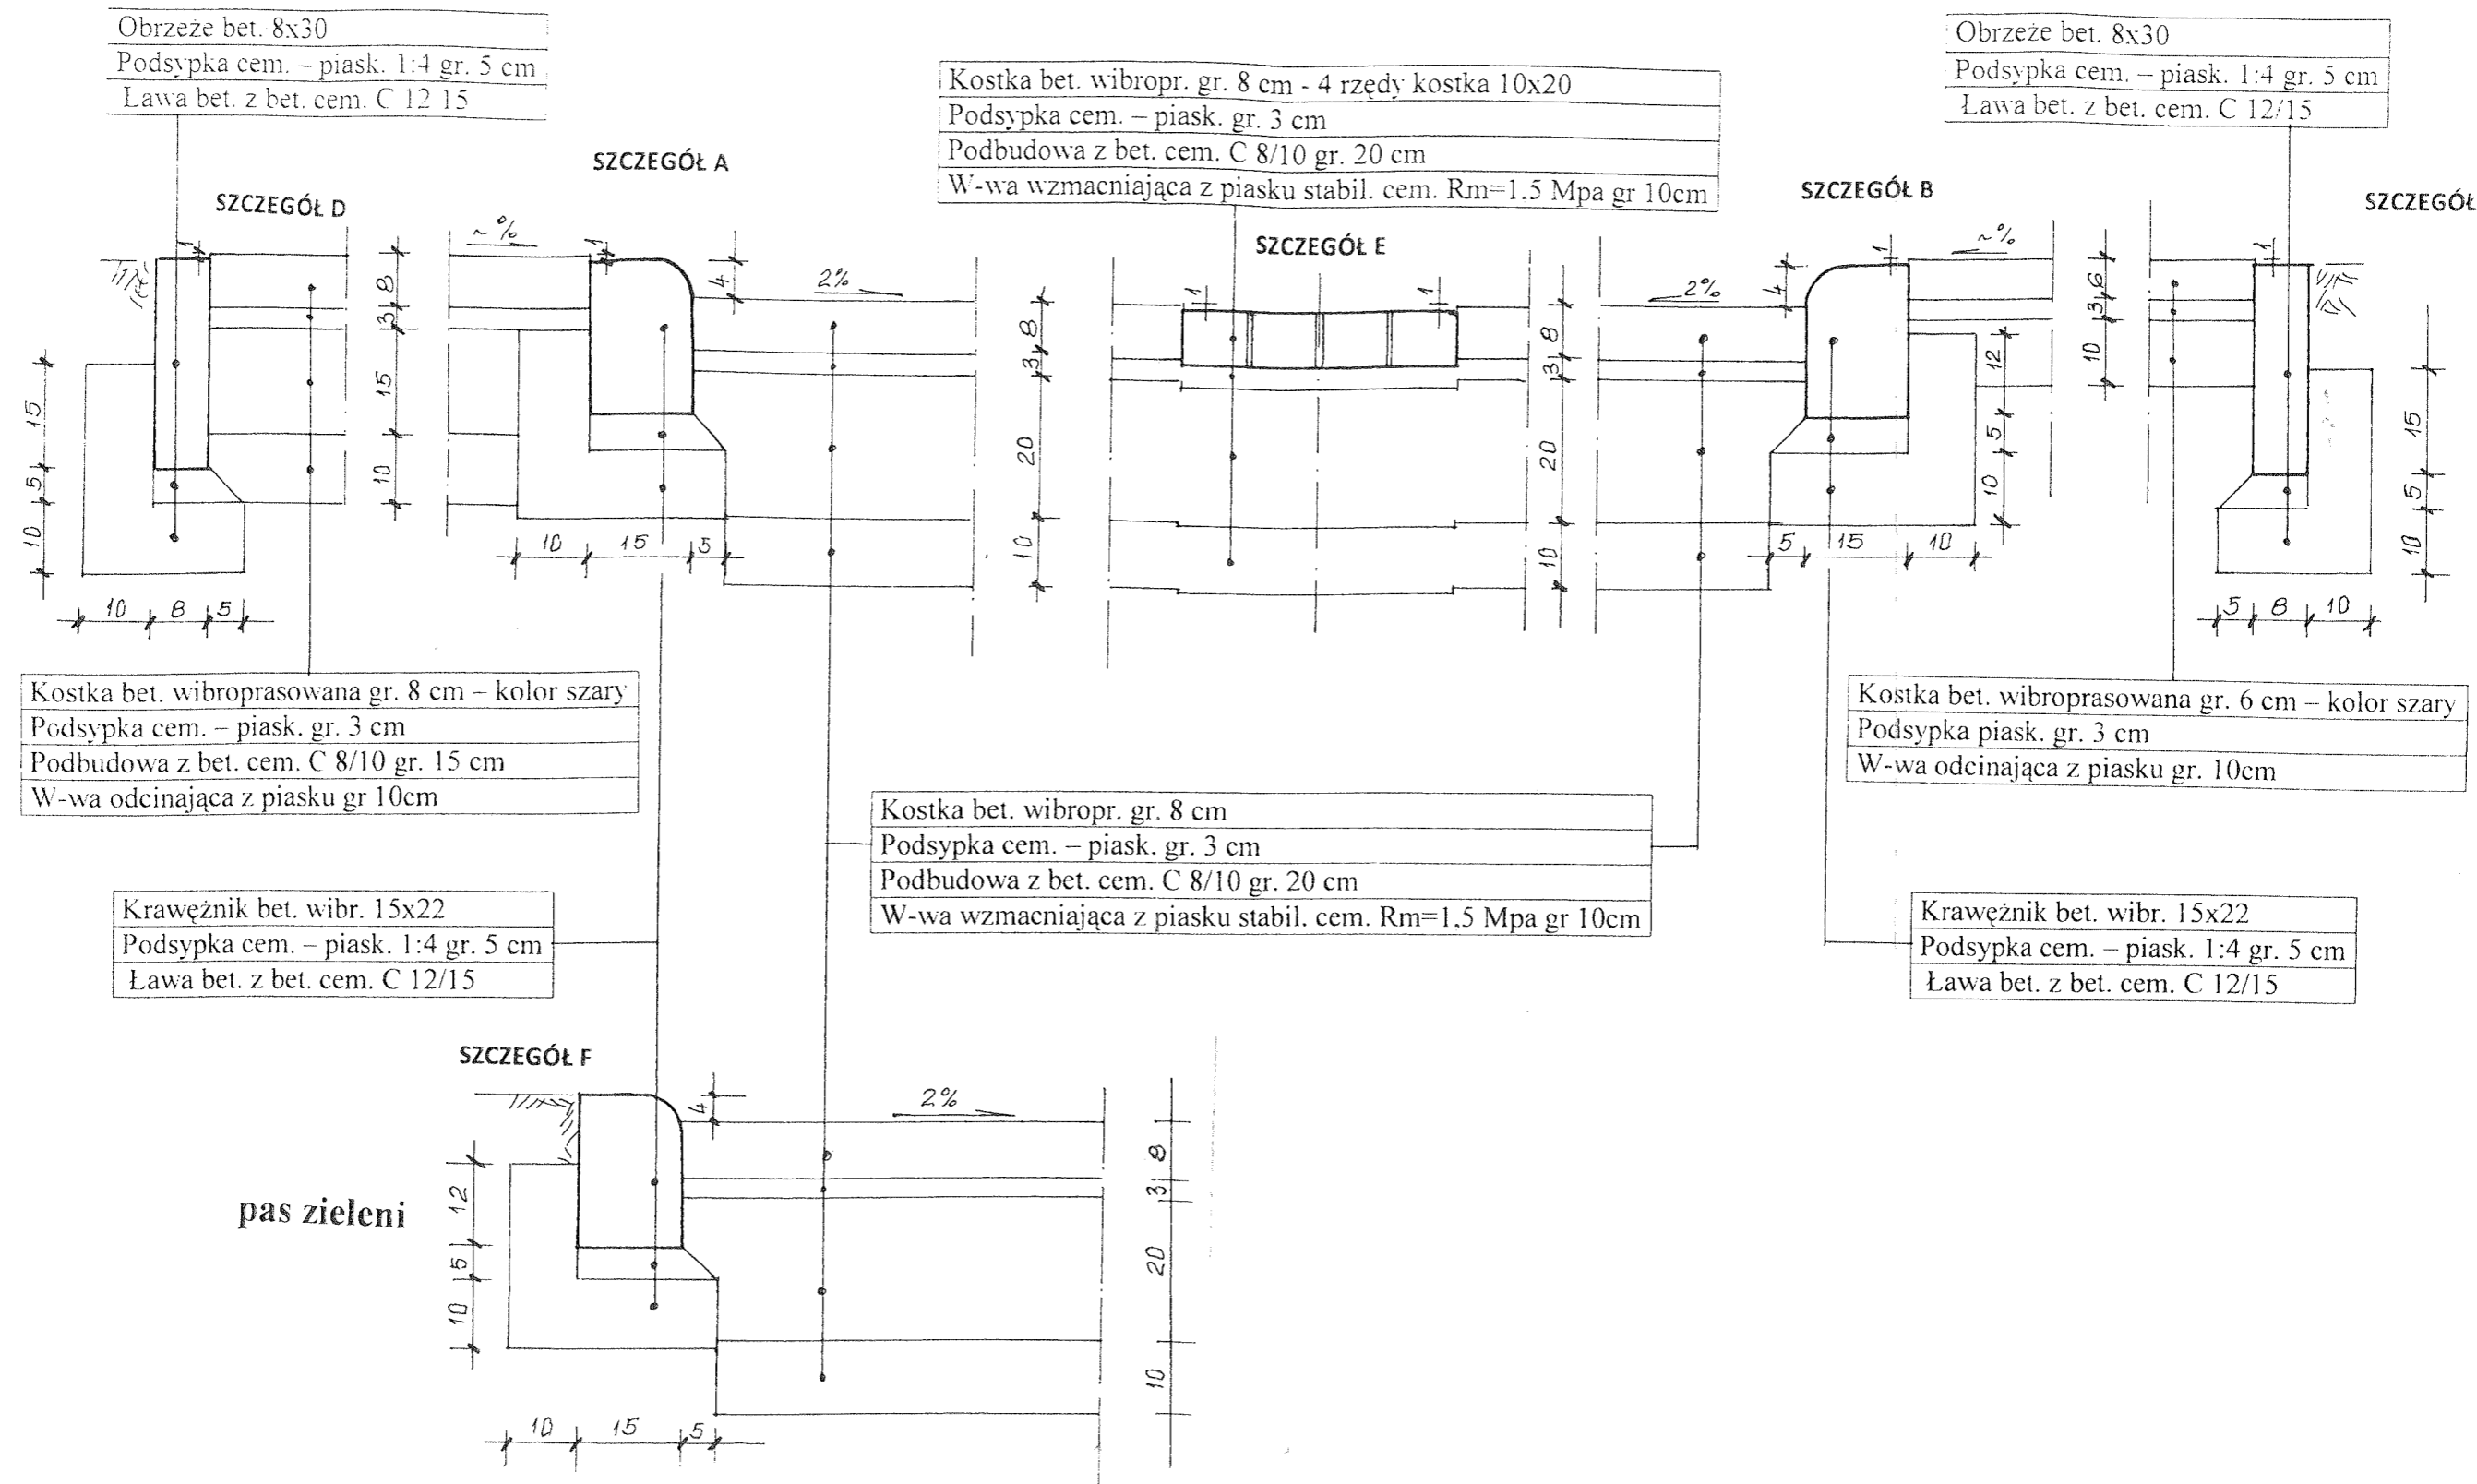

Przebudowa nawierzchni ulicy Rzemieśniczej w Ostrowie Wielkopolskim (ciąg pieszo - jezdny)		Rys. nr 5.
RYSUNEK KONSTRUKCYJNY		mgr inż. SKAŁDZIEJ 10-KI
PROJEKTANT	mgr inż. Andrzej Leki	Uprawniony projektant, kierownik budowy i robót w specjalności konstrukcyjno inżynierskiej upr. bud. nr BN-10.9/65/79 UAN. 7342-172/94