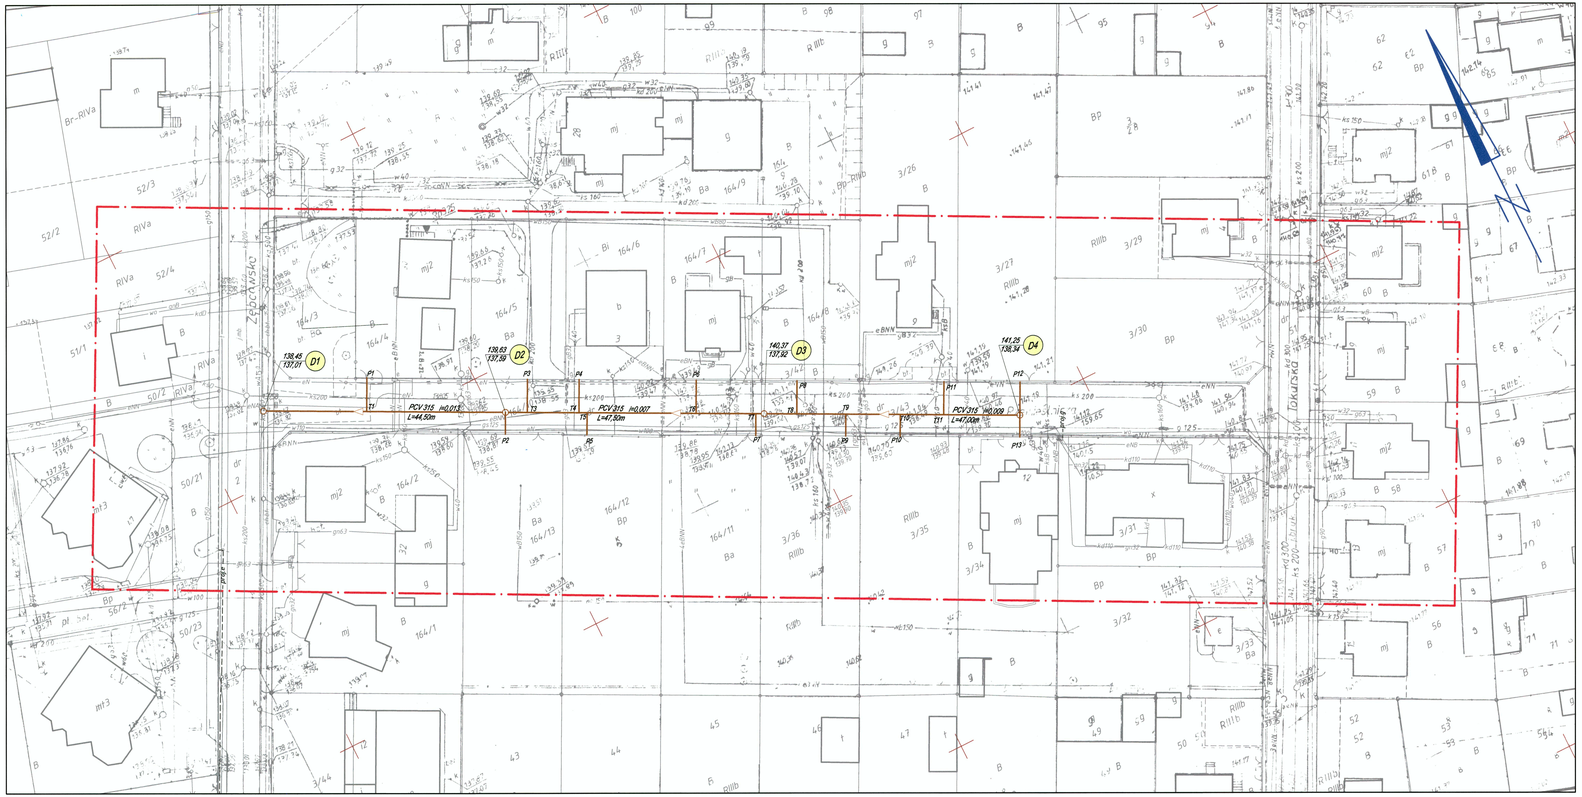


## MAPA DO CELÓW PROJEKTOWYCH

SKALA 1:500

Województwo: wielkopolskie
Powiat: ostrowski
Jednostka ewidencyjna: 301701_1, Ostrów Wielkopolski – miasto
(identyfikator, nazwa)
Obręb ewidencyjny: 301701_1.0115, Ostrów Wielkopolski
(identyfikator, nazwa obrębu)
Oznaczenie kancelaryjne zgłoszenia pracy geodezyjnej: GGO.6640.976.2016
Numer księgi robót wykonawcy: 70g/2016
Nazwa układu współrzędnych prostokątnych płaskich: "2000" strefa 6
Nazwa układu wysokości: "Amsterdam"
Siatka krzyży w układzie "2000" strefa 6:
Sekcja: 6.160.19.12.3.4, 6.160.19.12.4.3
Obszar aktualizacji:
Ostrów Wielkopolski, dnia: 12 kwietnia 2016r.

WYKONAWCA

GEODEZJA
ul. Powstańca Wielkopolskiego 16
63-400 Ostrów Wielkopolski
tel. 062 737 44 62
NIP 6221437642

GEODEZYJNY NR UPRAWNIEŃ

Klauzula PODGIK

Poświadcza się, że niniejszy dokument został opracowany w zgodzie z przepisami Państwowego Ośrodka Dokumentacji Geodezyjnej i Kartograficznej

EWIDENCJA OŚRODKOWA

Nr ewid. 2016.16023/ew

29 04 2016

Z UPOWAŻNIENIA STAROSTY

Powiatowego Centrum Geodezyjnej i Kartograficznej
Krystian Baczyński
(imię, nazwisko, stanowisko osoby reprezentującej organ)

Informacje o szczególnościach gruntowych mających wpływ na zagospodarowanie gruntów, zlokalizowanych w granicach projektowanej inwestycji nie badano.

GEODEZJA
geodezja@geodezjacentrum.pl
tel. 503 727 462

| PROJEKT BUDOWLANY<br>Przebudowa nawierzchni ulicy Rzemieślniczej w Ostrowie Wielkopolskim- budowa kanalizacji deszczowej | | Rys. nr<br>2.0<br>SKALA 1:500 |
|---|---|---|
| Plan zagospodarowania | | |
| BRANŻA | SANITARNA | podpis |
| PROJEKTANT<br>Uprawnienia | mgr inż. Andrzej Leki<br>UAN 7342-172/94 | |
| OPRACOWANIE GEODEZYJNE | mgr inż. Maciej Kłakulak | |

| NR | X | Y | Hg<br>Hd |
|---|---|---|---|
| D1 | 5722212.13 | 6486212.65 | 138,45<br>137,01 |
| D2 | 5722192.01 | 6486252.34 | 139,63<br>137,59 |
| D3 | 5722170.54 | 6486294.71 | 140,37<br>137,92 |
| D4 | 5722149.29 | 6486336.63 | 141,25<br>138,34 |