# Profil podłużny odcinka sieci kanalizacji deszczowej

**Skala 1:100/500**

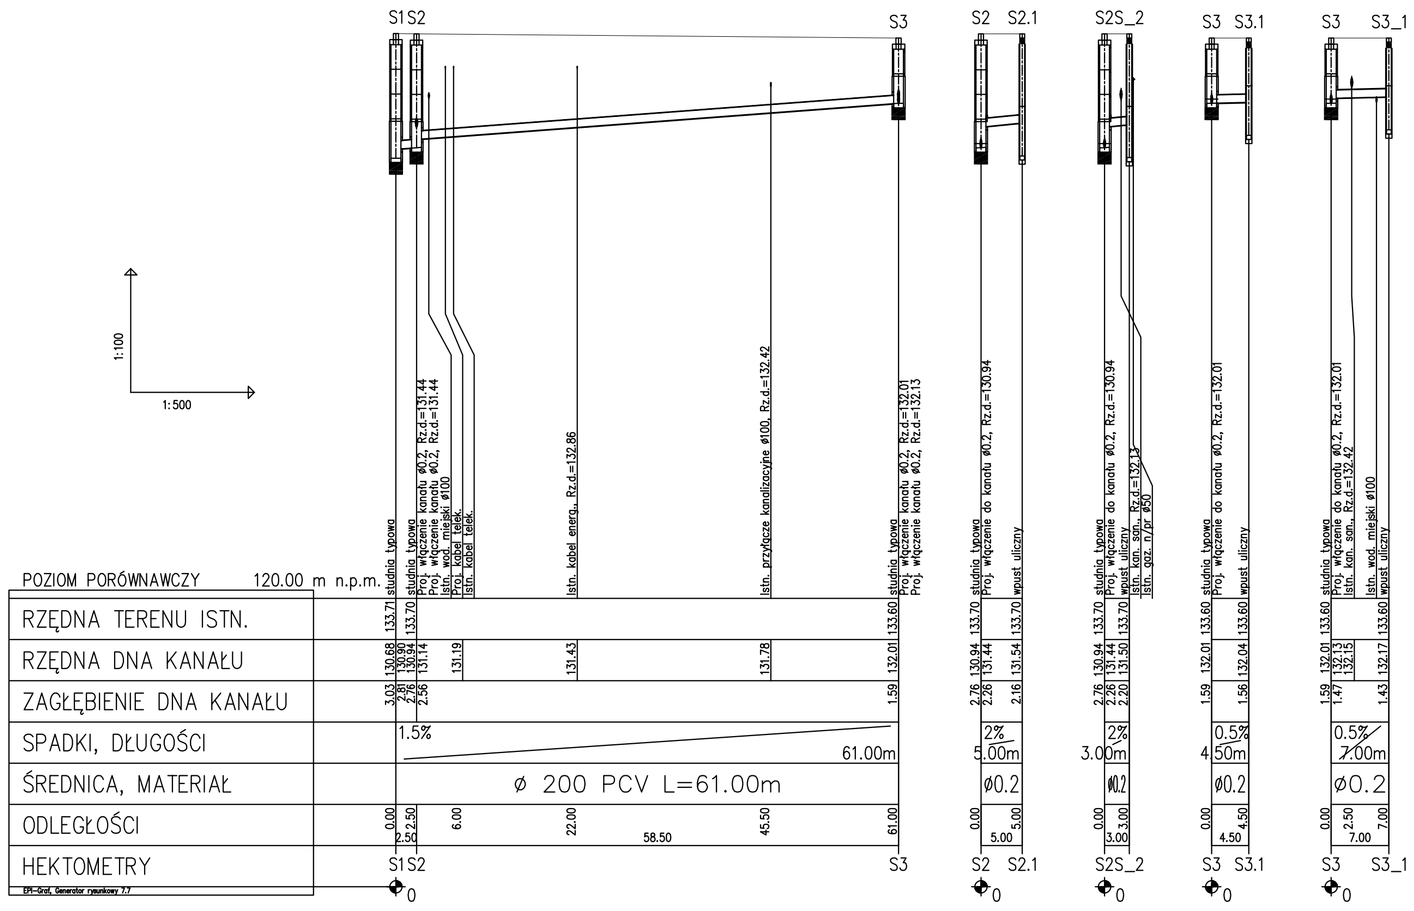


| | |
|---|---|
| Zakład Usług Technicznych INTECH Ewa Ścierska | Nr Rys. 2 |
| Ostrzeszów, ul. B. Śmiałego 6, tel.:(062)586-14-95 | Zmiana 00 |
| Obiekt: Kanalizacja deszczowa<br>Adres: Ostrów Wlkp., ul. Taczaka<br>Inwestor: Miejski Zarząd Dróg w Ostrowie Wielkopolskim<br>Adres inwestora: 63-400 Ostrów Wlkp., ul. Zamenhofa 29 | UMOWA<br>FAZA P.B.<br>DATA 08.2009 |
| Profil podłużny odcinka sieci kanalizacji deszczowej | SKALA 1:100 / 500<br>BRANŻA: sanitarna |
| AUTOR | mgr inż. Ewa Ścierska |
| NR UPR. PROJ. | 194/01/DUW |
| OPRACOWANIE | |