




PRZEKRÓJ A-A

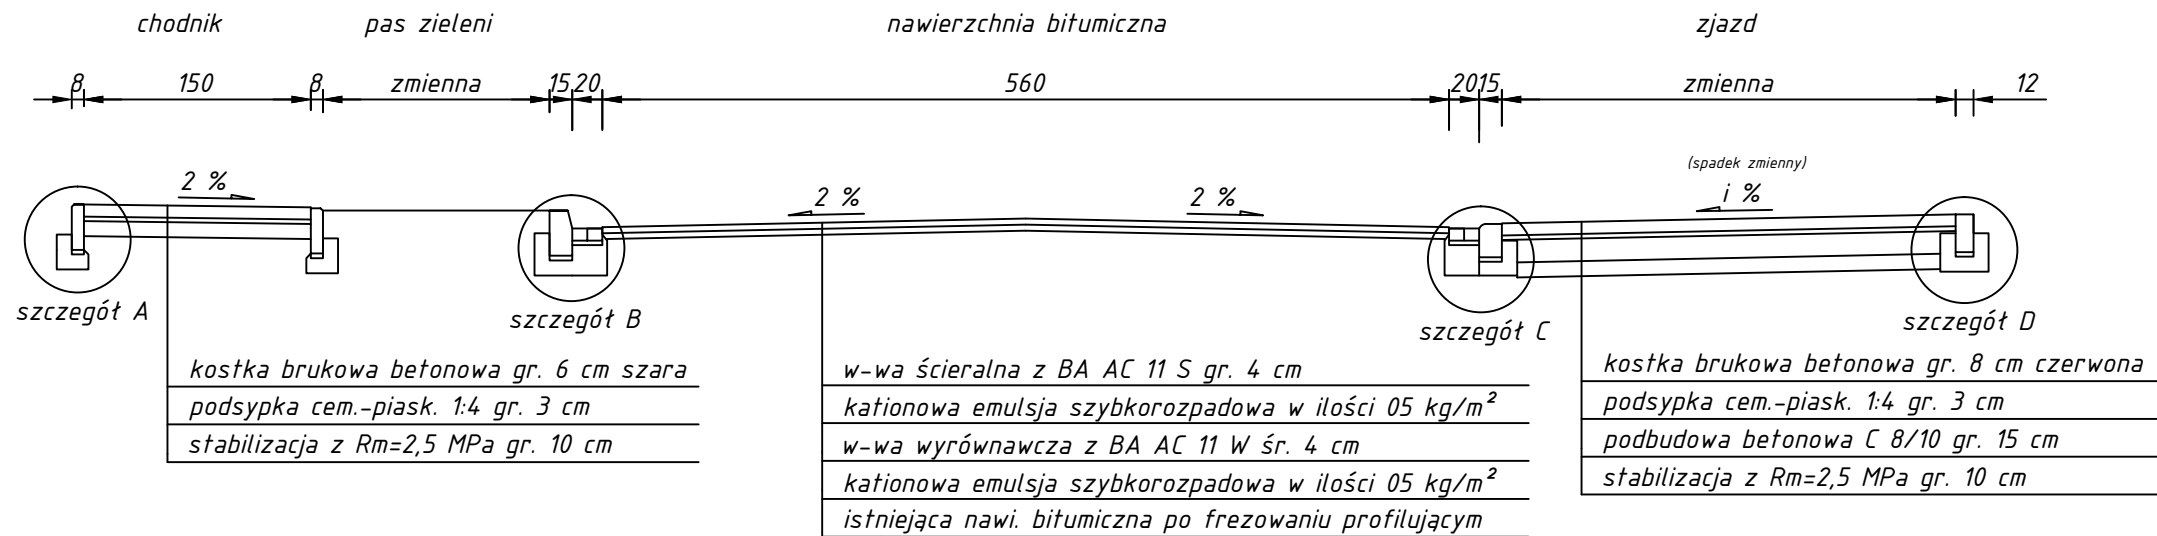

PRZEKRÓJ B-B

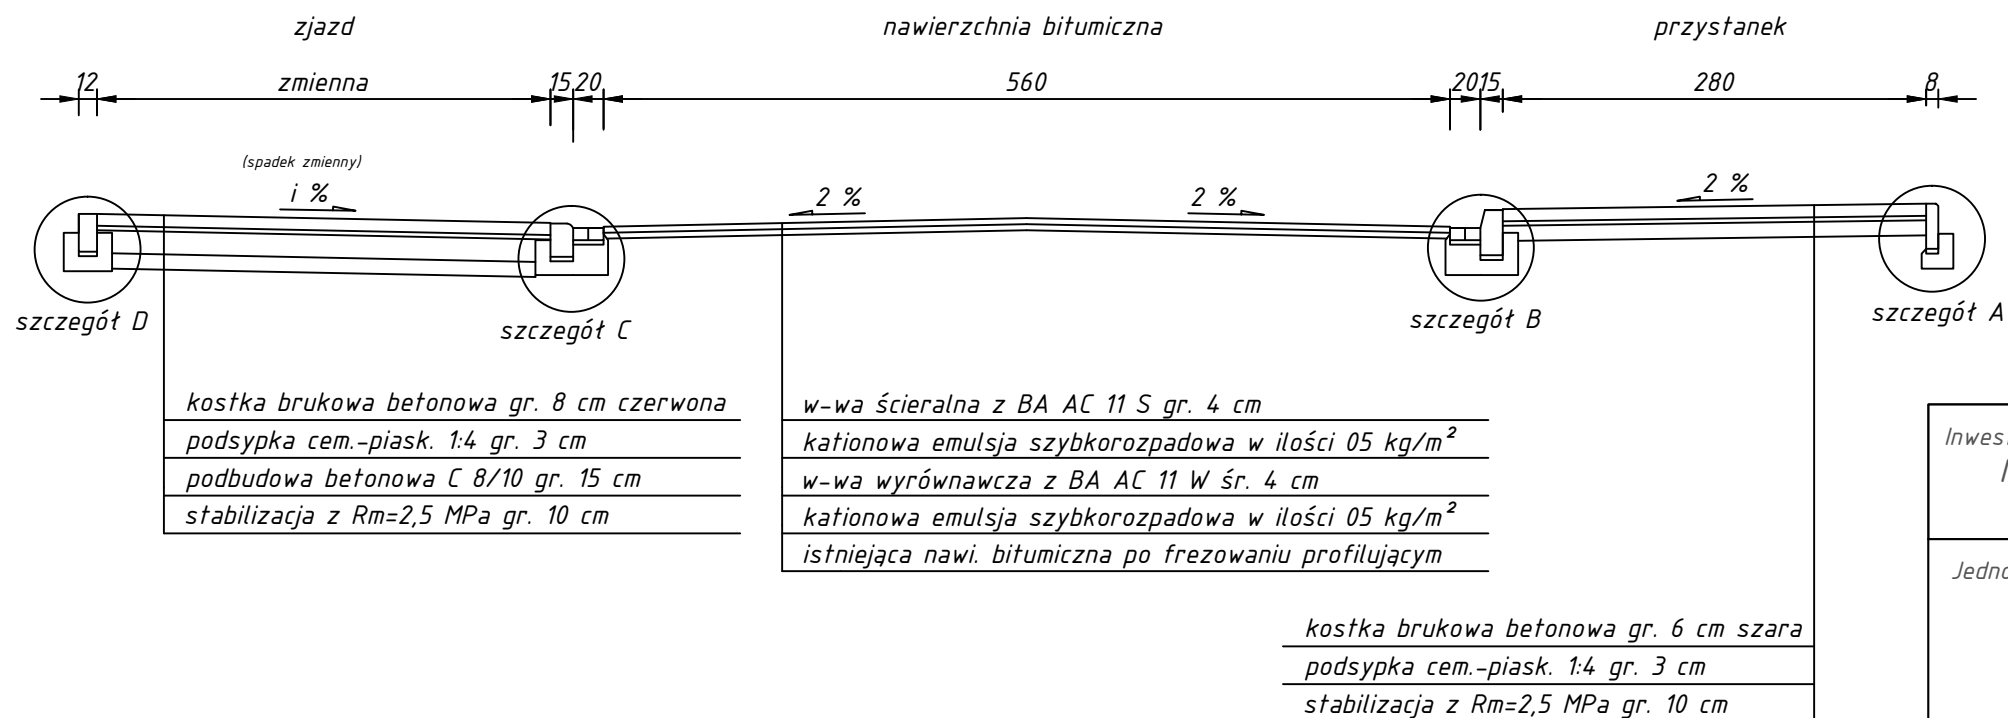

Inwestor: Miejski Zarząd Dróg w Ostrowie Wielkopolskim ul. Zamenhofska 2b, 63-400 Ostrów Wlkp.		Stadium: Projekt budowlany	
		Skala: 1:50	
Jednostka projektowa: Pracownia Projektowa Piotr Mosiek ul. Kaliska 6A/26, 63-460 Skalmierzyce e-mail: mosiek.piotr@gmail.com		Data opracowania: wrzesień 2016 r.	
			
Nazwa zadania:	Przebudowa nawierzchni ul. Traugutta w Ostrowie Wlkp. - na odcinku od ul. Kordeckiego do ul. Skorupki		
Nazwa rysunku:	PRZEKROJE NORMALNE		
Projektant:	tech. Józef Przybytek UAN 7342/31/92	podpis:	rys. nr: 4
Opracował:	mgr inż. Piotr Mosiek		