




PRZEKRÓJ A-A

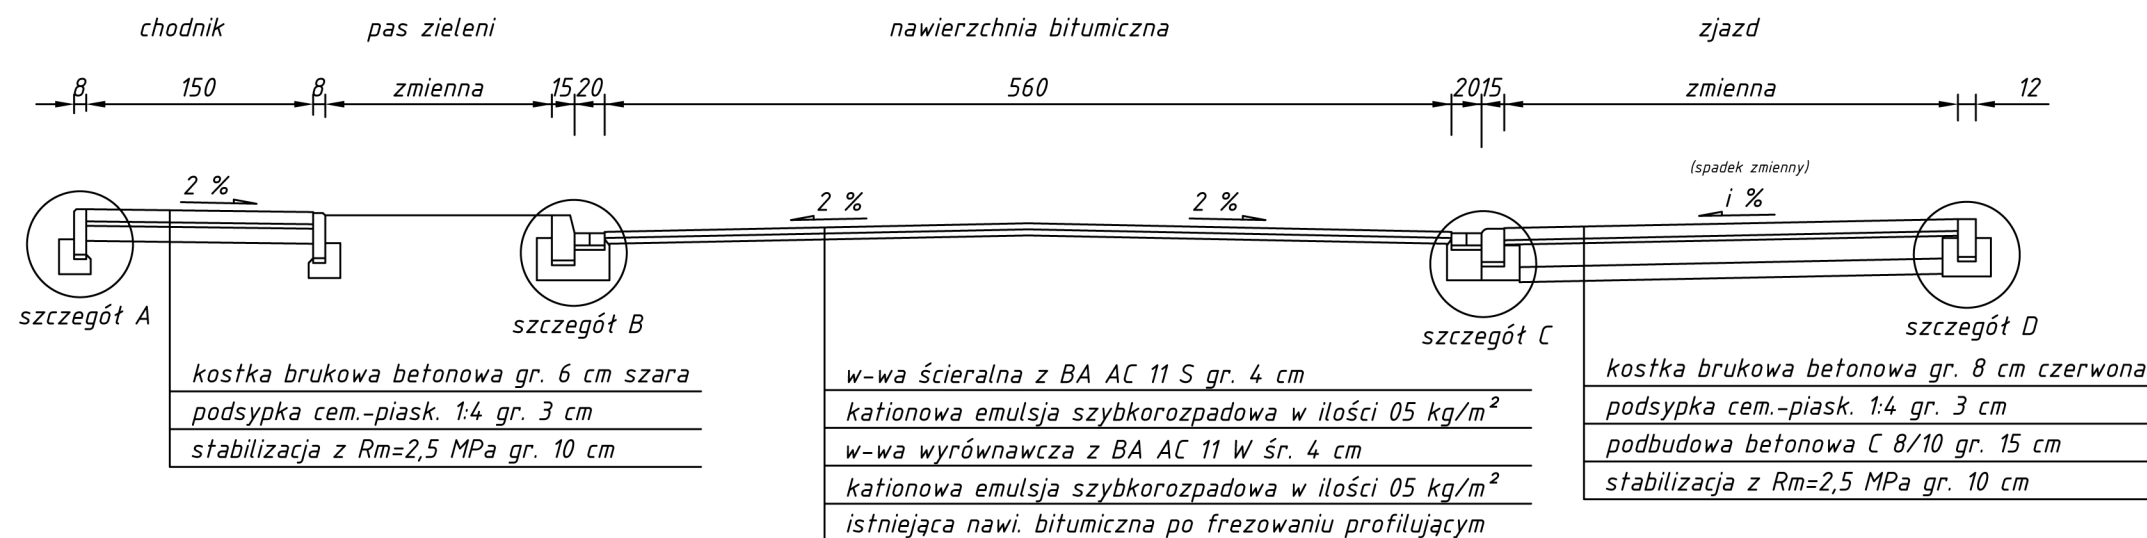

PRZEKRÓJ B-B

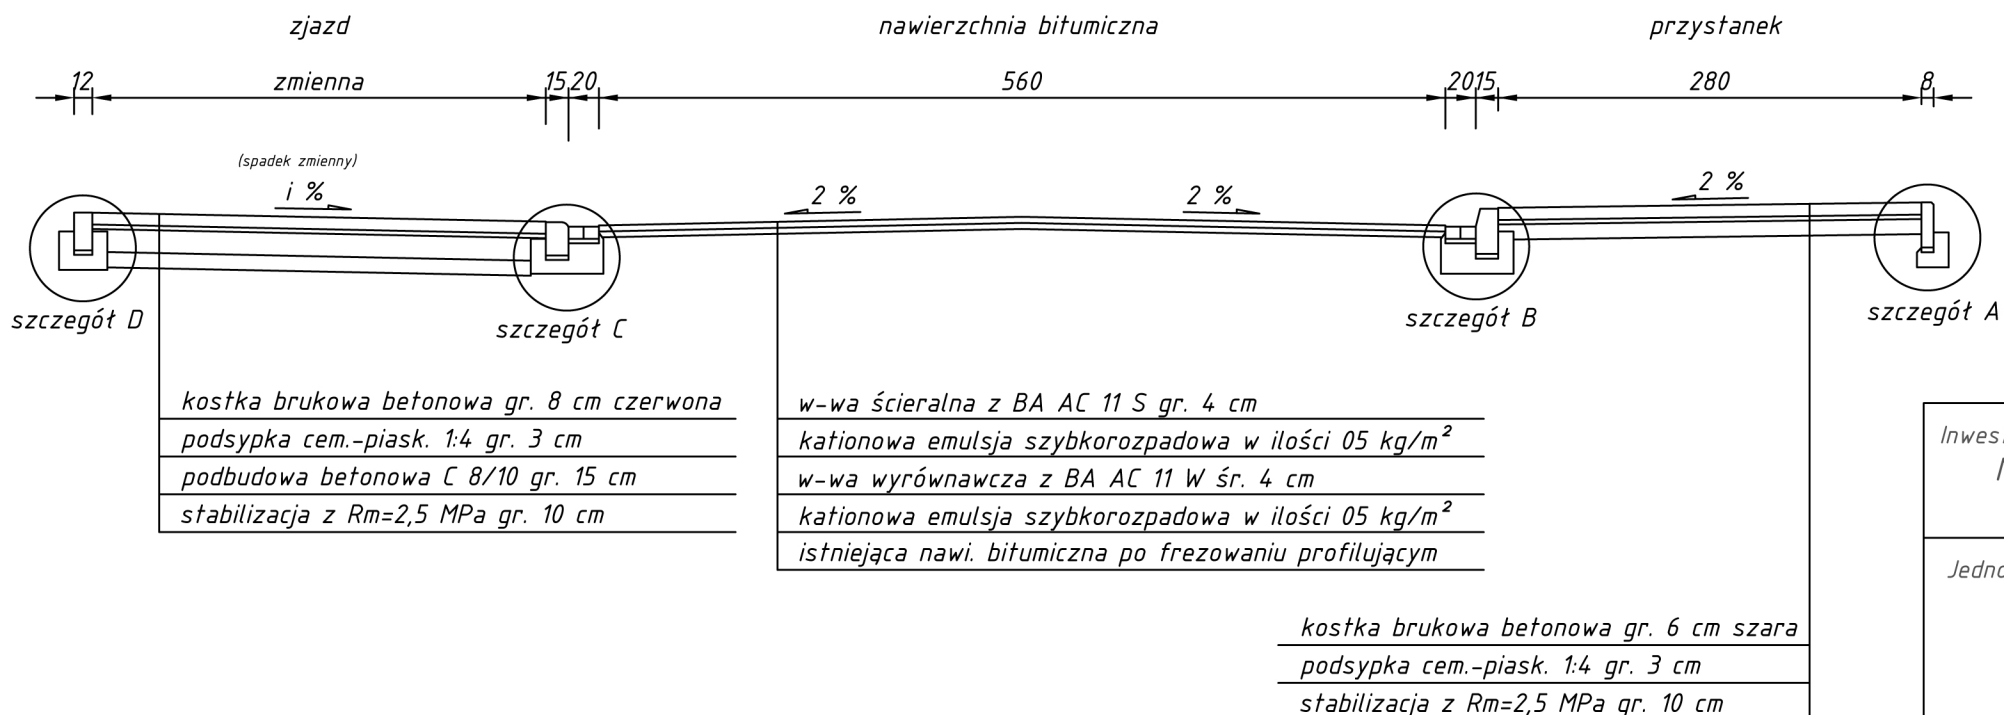

| | | | |
|--|---------|---|--|
| Inwestor: Miejski Zarząd Dróg w Ostrowie Wielkopolskim ul. Zamenhofska 2b, 63-400 Ostrów Wlkp. | | Stadium: Projekt budowlany | |
| Jednostka projektowa: Pracownia Projektowa Piotr Mosiek ul. Kaliska 6A/26, 63-460 Skalmierzyce e-mail: mosiek.piotr@gmail.com | | Skala: 1:50 | |
| Nazwa zadania: Przebudowa nawierzchni ul. Traugutta w Ostrowie Wlkp. - na odcinku od ul. Kordeckiego do ul. Krotoszyńskiej | | Data opracowania: wrzesień 2016 r. | |
| Nazwa rysunku: PRZEKROJE NORMALNE | |  | |
| Projektant: tech. Józef Przybytek UAN 7342/31/92 | podpis: | rys. nr: 4 | |
| Opracował: mgr inż. Piotr Mosiek | | | |