


# Profil – ul.Trzcinowa

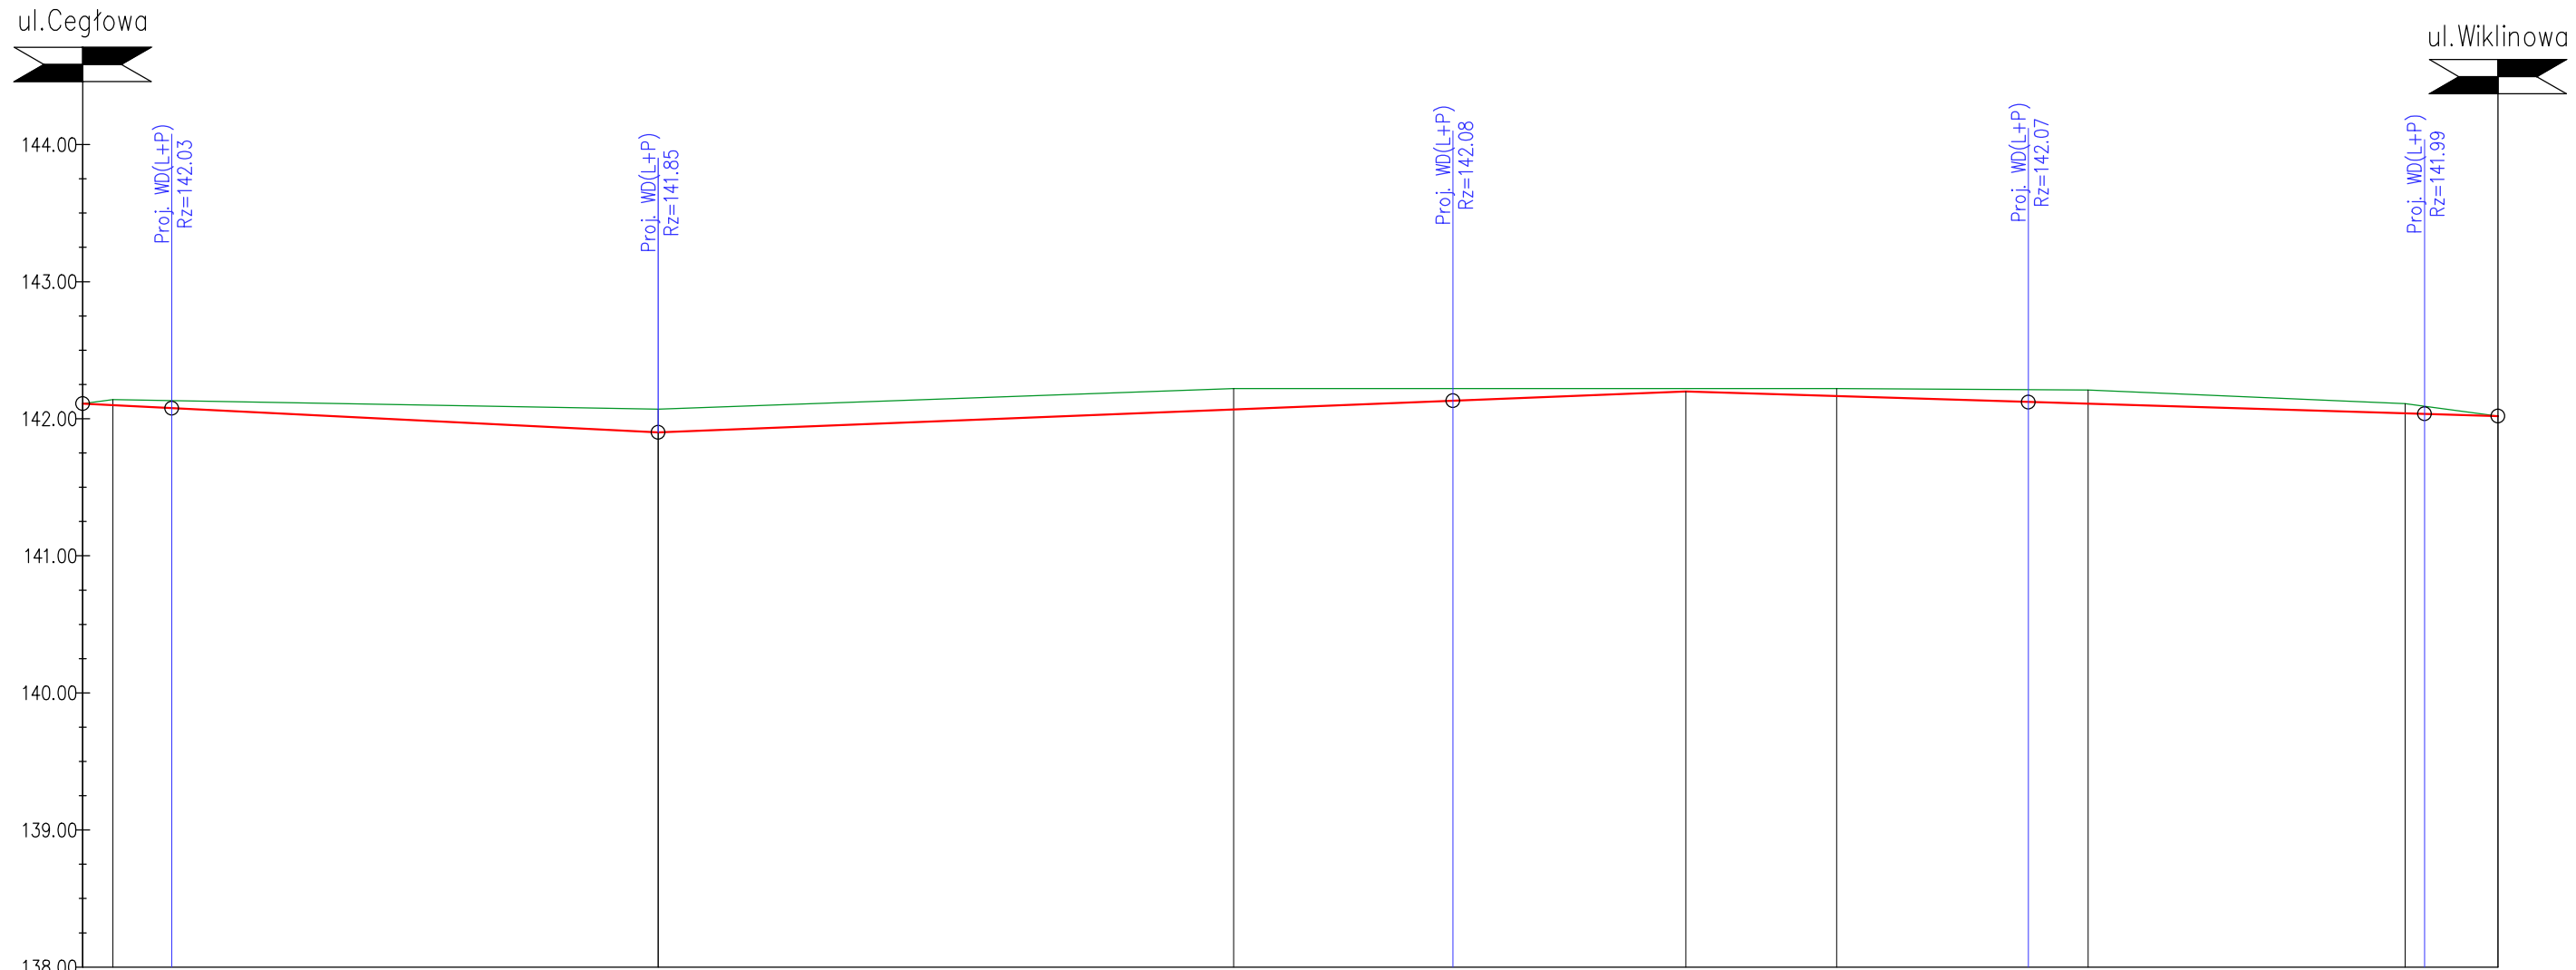

POZIOM ODNIESIENIA

Różnice rzędnych	0.00 -0.04 -0.17 -0.15 -0.05 -0.10 -0.07 0.00												
Rzędne niwelety	142.11 142.10 141.99 141.90 142.03 142.07 142.20 142.17 142.15 142.11 142.08 142.04 142.02												
Rzędne istniejące	142.11 142.14 142.07 142.22 142.22 142.21 142.11 142.04 142.02												
Elementy niwelety	L=42.00m i=-0.50%			L=75.00m i=0.40%				L=59.26m i=-0.30%					
Elementy trasy	PROSTA L=23.60m		ŁUK POZIOMY R=250.00m L=52.10m				PROSTA L=57.30m		ŁUK POZIOMY R=100.00m L=22.10m		PROSTA L=21.20m		
Odległości	00.00 02.20 06.50 23.60 42.00 75.70 84.00 00.00 17.00 28.00 33.00 42.00 46.30 55.10 69.50 70.90 76.20												
Hektometry	0+100												

NAZWA INWESTYCJI: <b>PRZEBUDOWA CIĄGU PIESZO-JEZDNEGO NA UL.TRZCINOWEJ W OSTROWIE WIELKOPOLSKIM</b>			
INWESTOR :			
Miejski Zarząd Dróg w Ostrowie Wielkopolskim			
AUTOR:			
<b>KOMPROJEKT Zenobiusz Lewandowski</b> Nadzory Techniczne, Projektowanie			
ul. Tatrzńska 108, 62-800 Kalisz; tel./fax 62 766 06 47 e-mail: biuro@komprojekt.pl			
BRANŻA:			
<b>DROGOWA</b>			
PROJEKTANT:	IMIĘ I NAZWISKO:	NR UPRAWNIENI:	PODPIS:
	mgr inż. Zenobiusz Lewandowski	UAN.7342-70/94	
NAZWA RYSUNKU:			
<b>PROFIL PODŁUŻNY</b>			
SKALA:	NR RYSUNKU:	DATA:	
1: 50/500	<b>3</b>	grudzień 2016	

PROJEKT JEST CHRONIONY PRAWEM AUTORSKIM ZGODNIE Z USTAWĄ Z DNIA 4 LUTEGO 1994 O PRAWIE AUTORSKIM I PRAWACH POKREWNYCH (DZ. U. Z 2016r. POZ.666), J. NIE MOŻE BYĆ KOPIONY BEZ PISEMNEJ ZGODY AUTORÓW