


PRZEKRÓJ NORMALNY 1-1

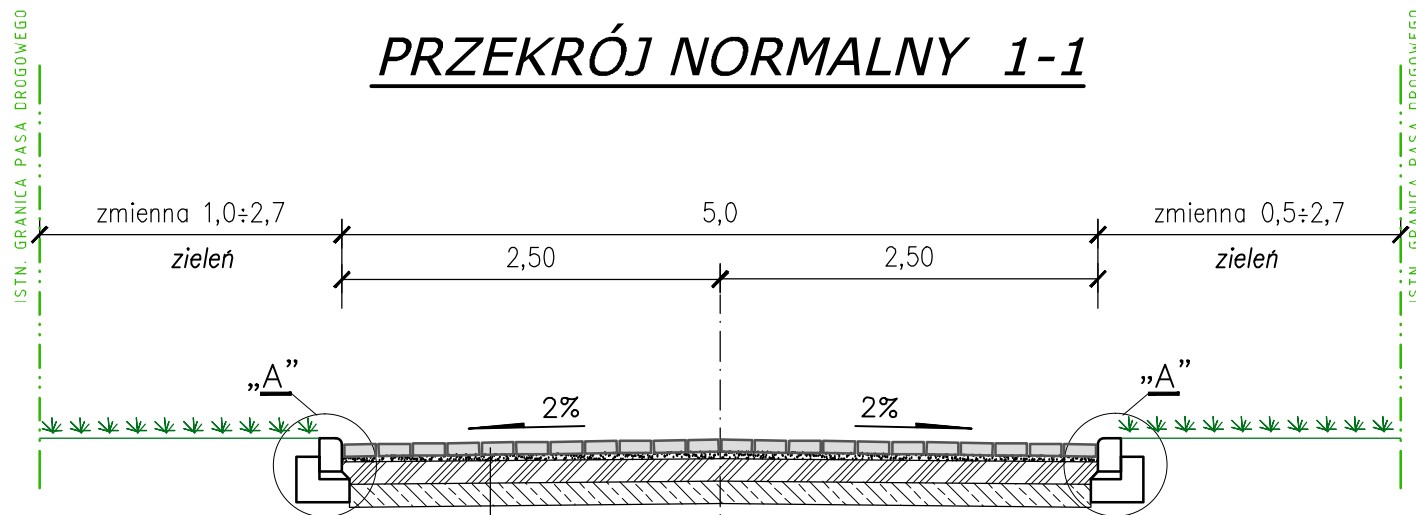

8cm	kostka brukowa betonowa w kolorze szarym
3cm	podsyпка cementowo-piaskowa 1:4
20cm	podbudowa z kruszywa łamanego stabilizowanego mechanicznie wg PN-S-06102:1997
15cm	podłoże ulepszone mieszanką cementowo-piaskową o $R_m=2,5MPa$ wykonaną w betonomieszarce

PROJEKT JEST CHRONIONY PRAWEM AUTORSKIM ZGODNIE Z USTAWĄ Z DNIA 4 LUTEGO 1994 O PRAWIE AUTORSKIM I PRAWACH PODREMNICH (DZ. U. 00.80.904 Z PÓZ. ZM.), I NIE MOŻE BYĆ KOPIOWANY BEZ PISEMNEJ ZGODY AUTORÓW

NAZWA INWESTYCJI:
**PRZEBUDOWA CIĄGU PIESZO-JEZDNEGO
 NA UL. TRZCINOWEJ W OSTROWIE WIELKOPOLSKIM**

INWESTOR :
Miejski Zarząd Dróg w Ostrowie Wielkopolskim

AUTOR:
**KOMPROJEKT Zenobiusz Lewandowski
 Nadzory Techniczne, Projektowanie**
 ul. Tatrzańska 108, 62-800 Kalisz;
 tel./fax 62 766 06 47 e-mail: biuro@komprojekt.pl

BRANŻA:
DROGOWA

	IMIĘ I NAZWISKO:	NR UPRAWNIENI:	PODPIS:
PROJEKTANT:	mgr inż. Zenobiusz Lewandowski	UAN.7342-70/94	

NAZWA RYSUNKU:
PRZEKRÓJ NORMALNY

SKALA: 1: 50	NR RYSUNKU: 4	DATA: grudzień 2016
-----------------	------------------	------------------------