


0+000.0

Wykop 6.41

Nasyp 0.00

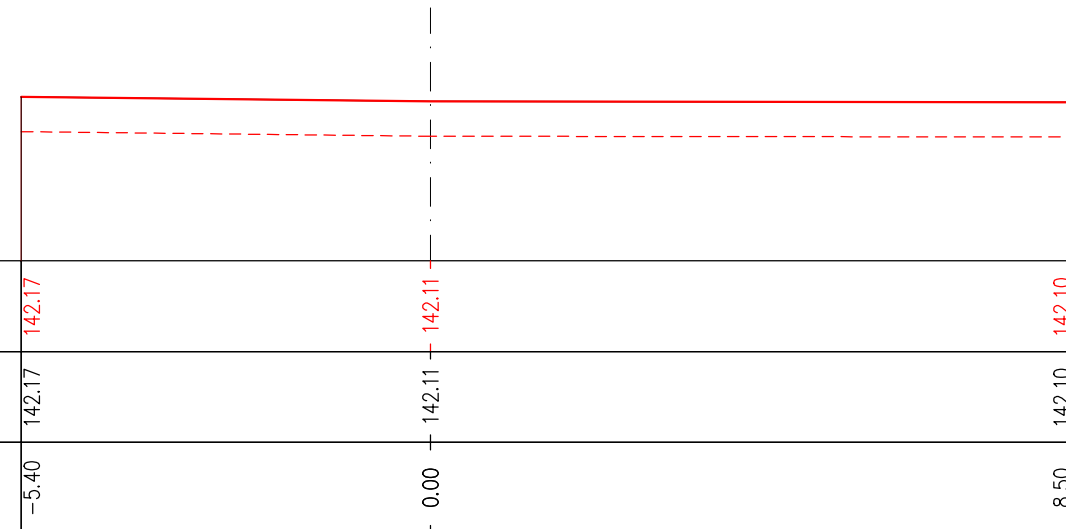


Rzędne drogi	142.17	142.11	142.10
Rzędne terenu	142.17	142.11	142.10
Odsunięcia od osi	-5.40	0.00	8.50

0+002.2

Wykop 4.03

Nasyp 0.00

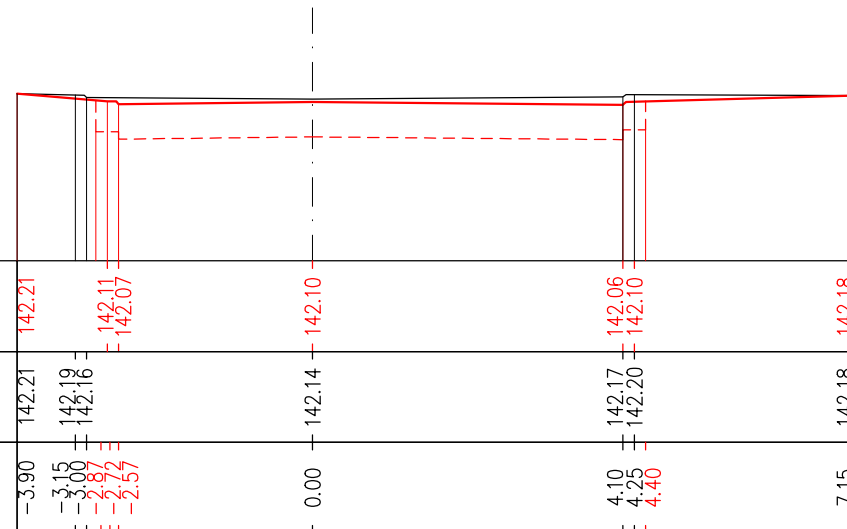


Rzędne drogi	142.21	142.11	142.10	142.06	142.10	142.18
Rzędne terenu	142.21	142.19	142.16	142.17	142.20	142.18
Odsunięcia od osi	-3.90	-3.15	-2.80	-2.97	-2.57	7.15

0+042.0

Wykop 3.59

Nasyp 0.00

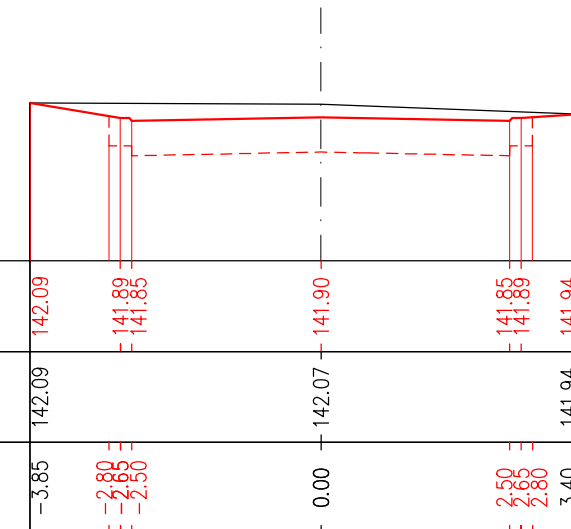


Rzędne drogi	142.09	141.89	141.88	141.90	141.88	141.94
Rzędne terenu	142.09	141.89	141.88	142.07	141.88	141.94
Odsunięcia od osi	-3.85	-2.80	-2.50	0.00	2.50	3.40

0+084.0

Wykop 3.71

Nasyp 0.00

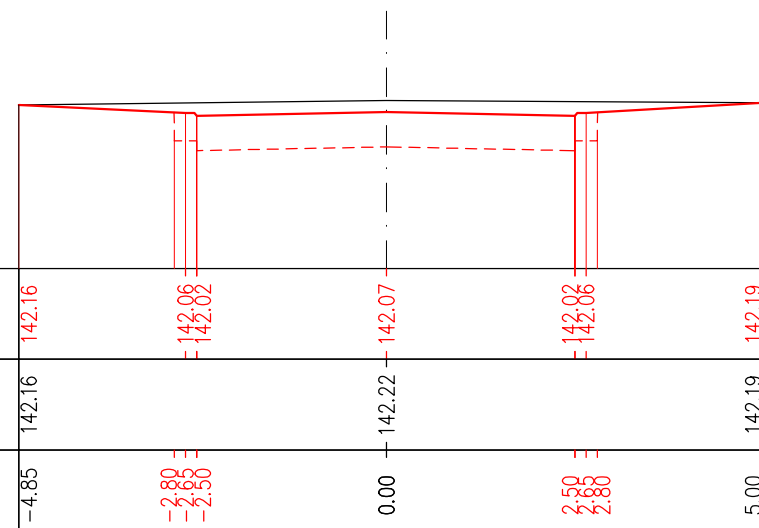


Rzędne drogi	142.16	142.06	142.07	142.06	142.19
Rzędne terenu	142.16	142.22	142.07	142.06	142.19
Odsunięcia od osi	-4.85	-2.80	-2.50	0.00	5.00

0+128.0

Wykop 3.22

Nasyp 0.00

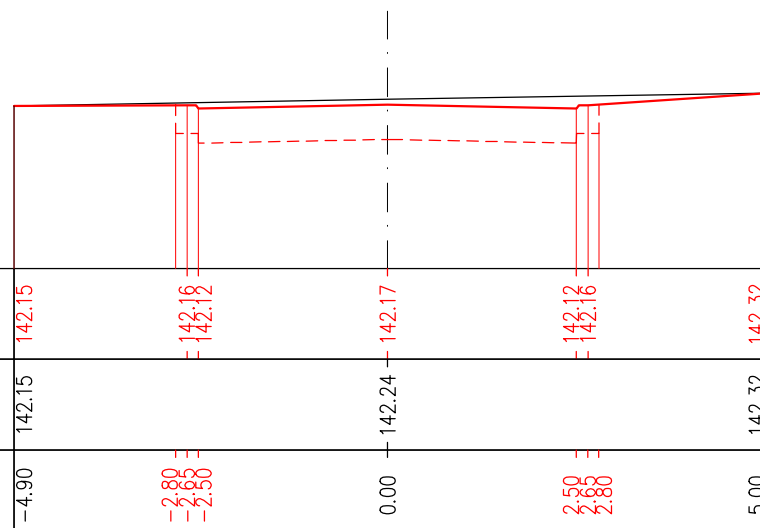


Rzędne drogi	142.15	142.12	142.17	142.12	142.32
Rzędne terenu	142.15	142.12	142.17	142.12	142.32
Odsunięcia od osi	-4.90	-2.80	-2.50	0.00	5.00

0+146.3

Wykop 3.30

Nasyp 0.00

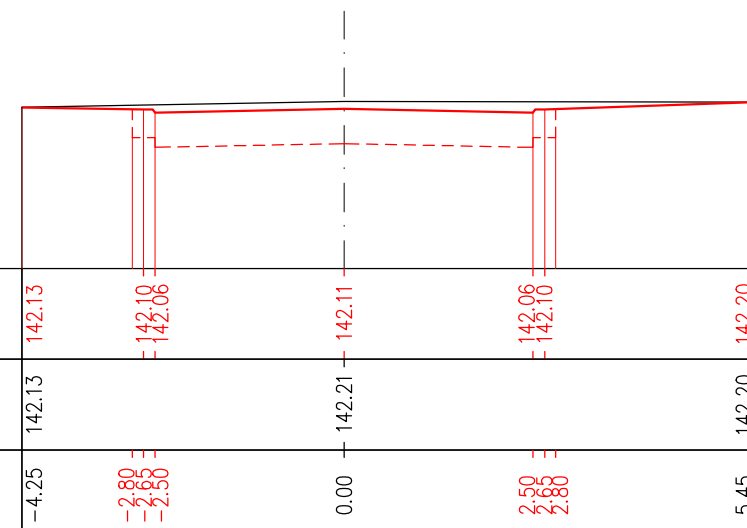


Rzędne drogi	142.13	142.06	142.11	142.06	142.20
Rzędne terenu	142.13	142.06	142.11	142.06	142.20
Odsunięcia od osi	-4.25	-2.80	-2.50	0.00	5.45

0+169.5

Wykop 3.09

Nasyp 0.00

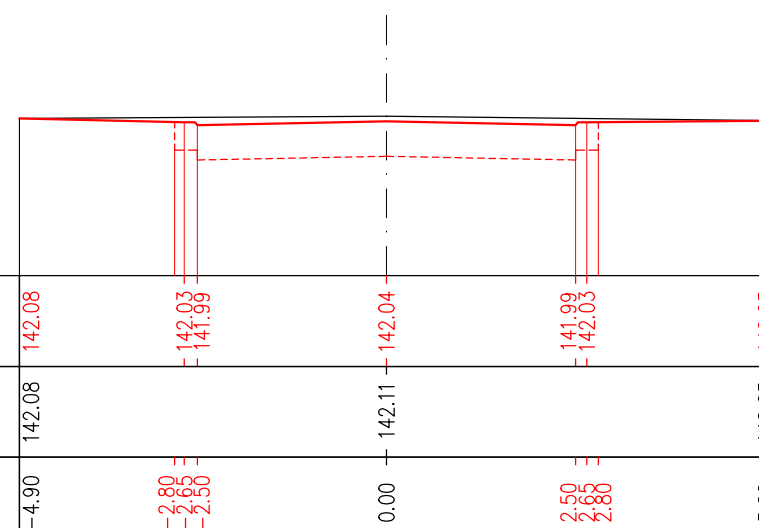


Rzędne drogi	142.08	142.03	142.04	141.99	142.05
Rzędne terenu	142.08	142.03	142.04	141.99	142.05
Odsunięcia od osi	-4.90	-2.80	-2.50	0.00	5.20

0+176.2

Wykop 7.83

Nasyp 0.00

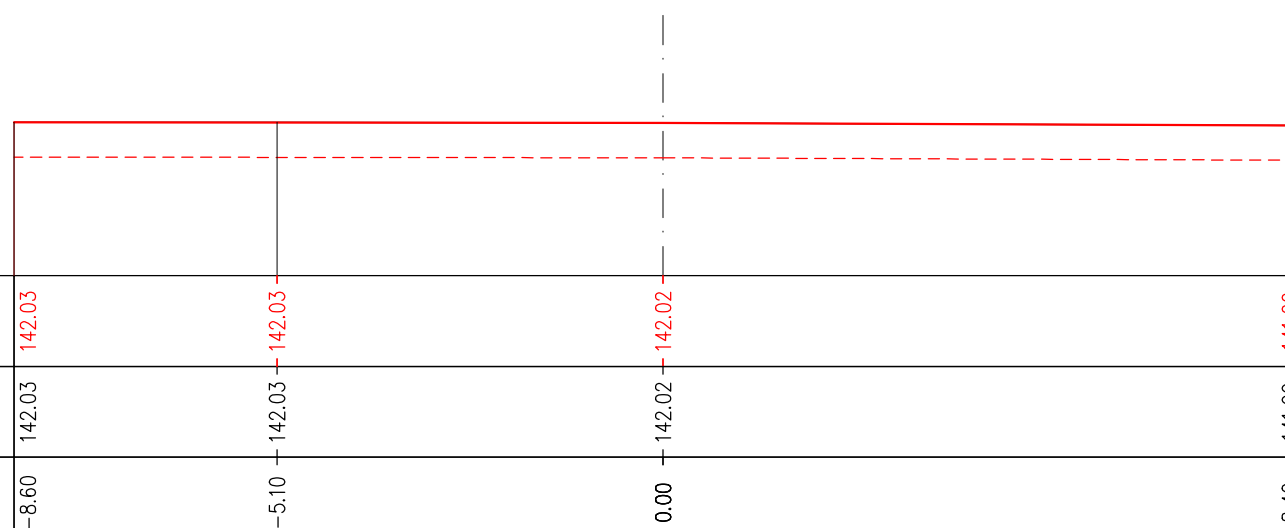

Rzędne drogi	142.03	142.03	142.02	141.99
Rzędne terenu	142.03	142.03	142.02	141.99
Odsunięcia od osi	-8.60	-5.10	0.00	8.40

PROJEKT JEST CHRONIONY PRAWEM AUTORSKIM ZGODNIE Z LISTAWĄ Z DNIA 4 LUTEGO 1994 O PRAWIE AUTORSKIM I PRAWACH POGRZYNYCH (DZ. U. Z 2016r. POZ.666), I NIE MOŻE BYĆ KOPIONY BEZ PISEMNEJ ZGODY AUTORÓW

NAZWA INWESTYCJI:
PRZEBUDOWA CIĄGU PIESZO-JEZDNEGO NA UL.TRZCINOWEJ W OSTROWIE WIELKOPOLSKIM

INWESTOR :
Miejski Zarząd Dróg w Ostrowie Wielkopolskim

AUTOR:
**KOMPROJEKT Zenobiusz Lewandowski
Nadzory Techniczne, Projektowanie**

ul. Tatrzńska 108, 62-800 Kalisz;
tel./fax 62 766 06 47 e-mail: biuro@komprojekt.pl

BRANŻA:
DROGOWA

IMIĘ I NAZWISKO:	NR UPRAWNIENI:	PODPIS:
mgr inż. Zenobiusz Lewandowski	UAN.7342-70/94	

NAZWA RYSUNKU:
PRZEKROJE POPRZECZNE

SKALA: 1:100	NR RYSUNKU: 5	DATA: grudzień 2016
------------------------	-------------------------	-------------------------------