
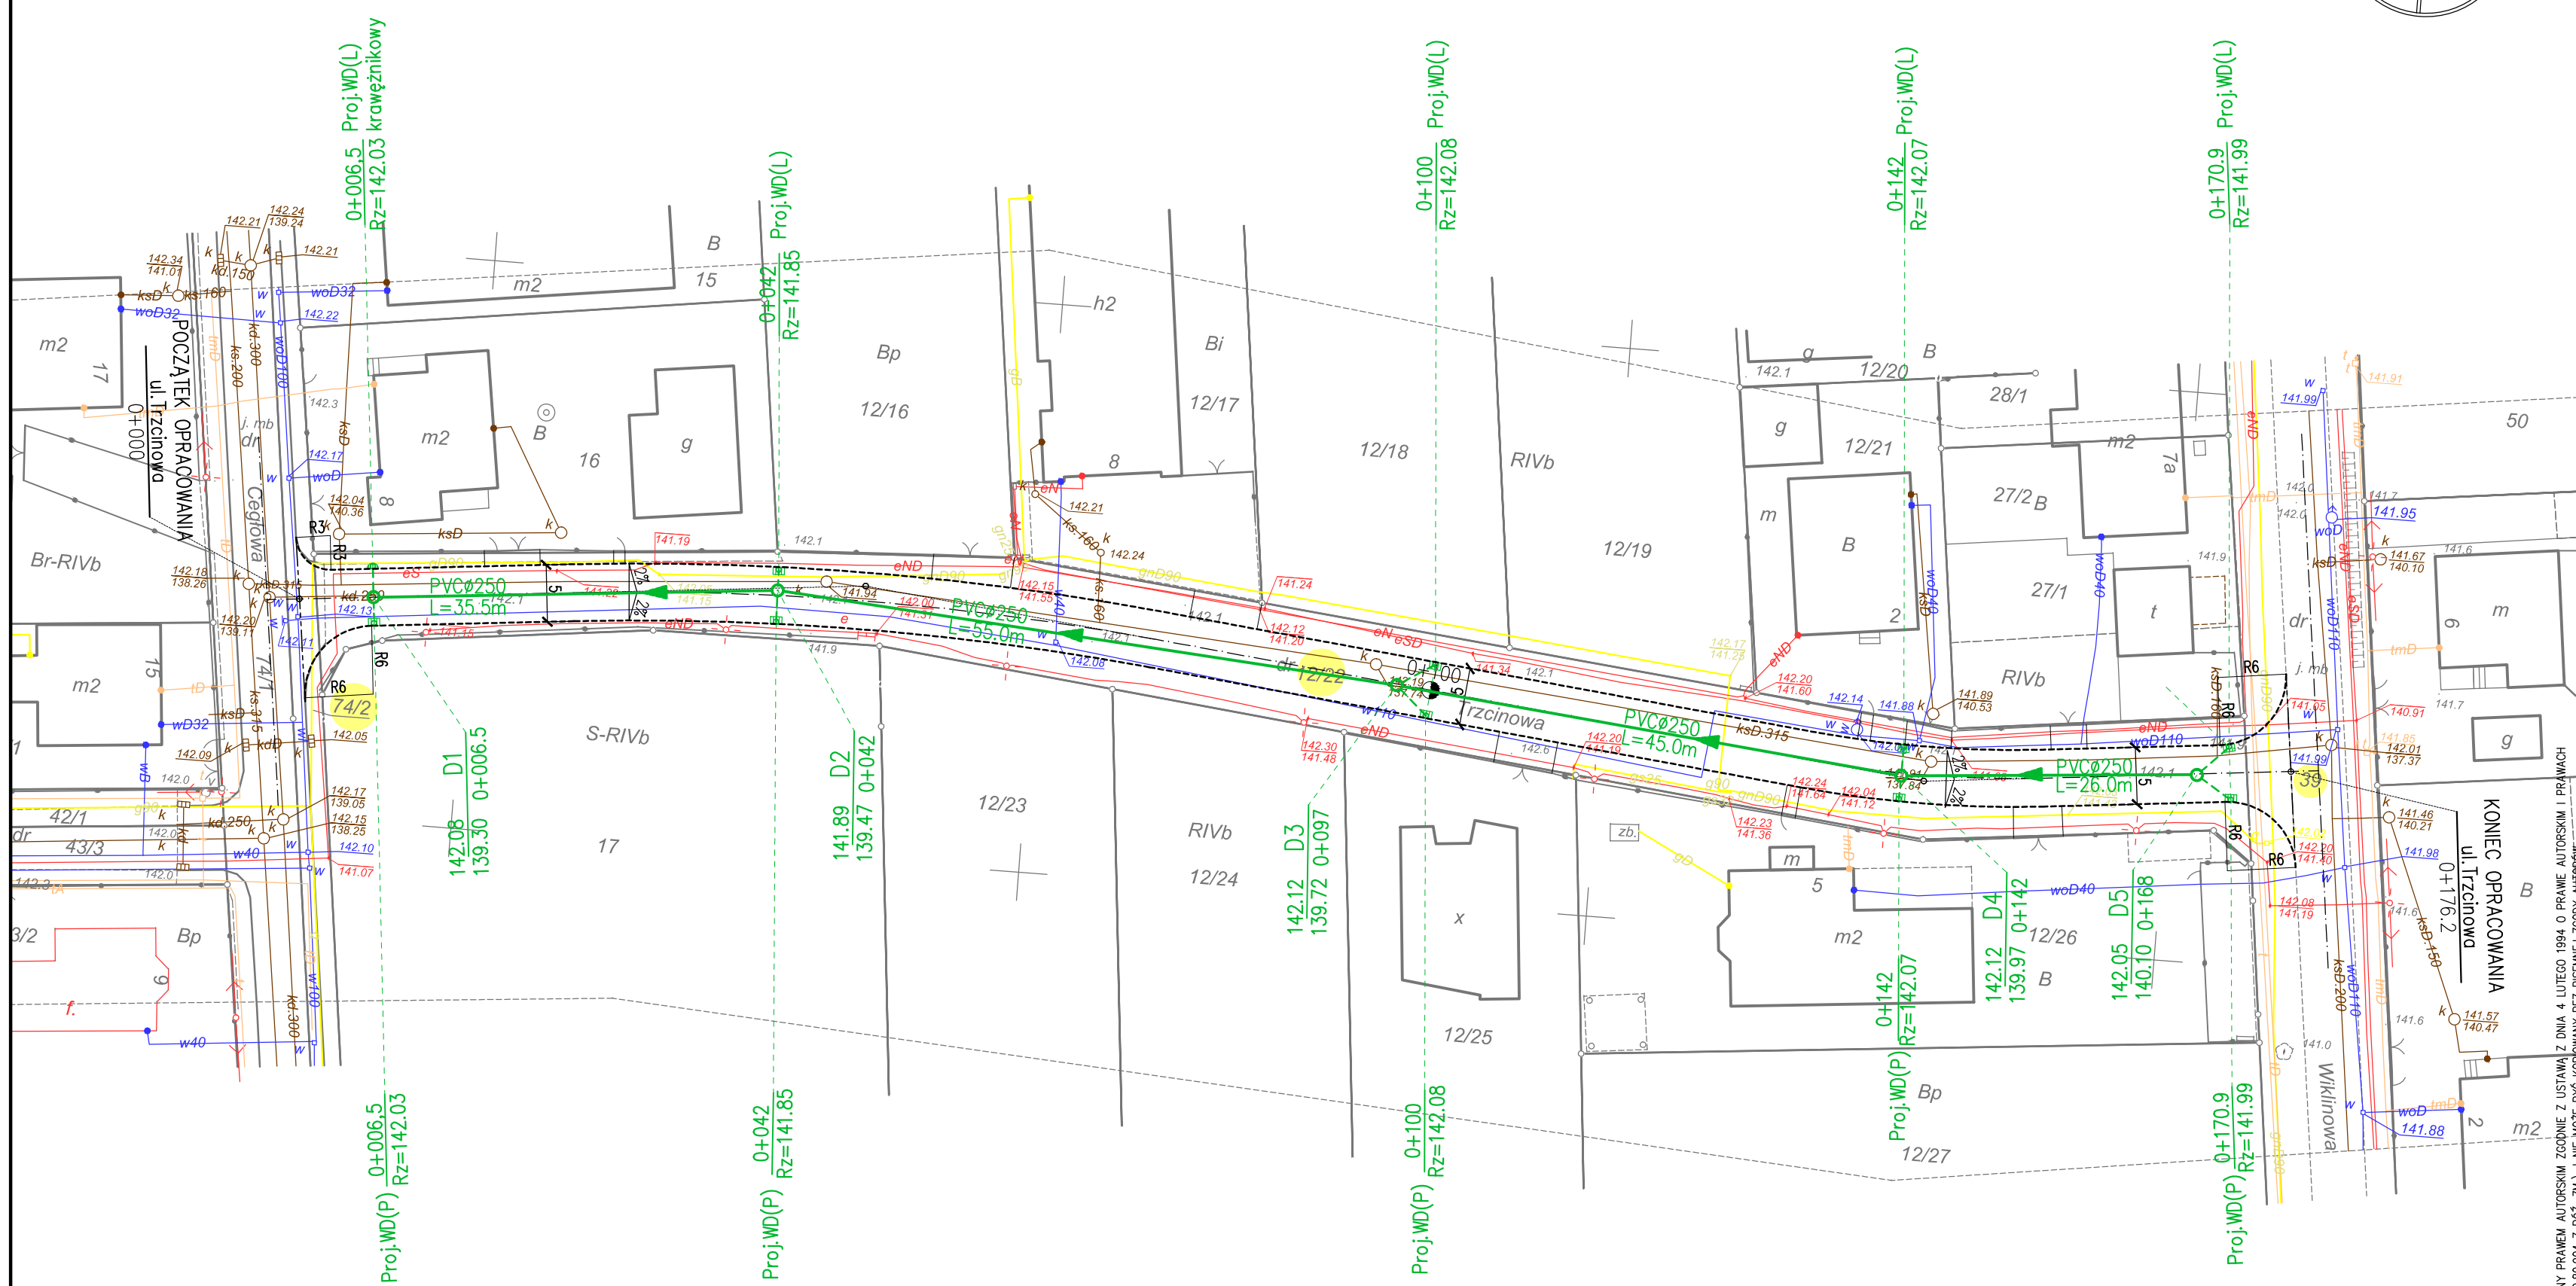


UWAGA!

Decyzja odnośnie wykonania wpustu deszczowego WD(L) km.0+006.5 (strona lewa) zostanie podjęta na etapie wykonawstwa, po dokonaniu przekopów próbnych, w uzgodnieniu z przedstawicielem Rejonu Dystrybucji Gazu w Ostrowie Wielkopolskim.

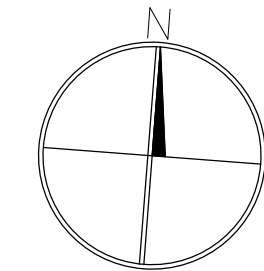

NAZWA INWESTYCJI: PRZEBUDOWA CIĄGU PIESZO-JEZDNEGO NA UL. TRZCINOWEJ W OSTROWIE WIELKOPOLSKIM		
INWESTOR : Miejski Zarząd Dróg w Ostrowie Wielkopolskim		
AUTOR: KOMPROJEKT Zenobiusz Lewandowski Nadzory Techniczne, Projektowanie		
ul. Tatrzęńska 108, 62-800 Kalisz; tel./fax 62 766 06 47 e-mail: biuro@komprojekt.pl		
BRANŻA: SANITARNA		
IMIĘ I NAZWISKO:	NR UPRAWNIENI:	PODPIS:
mgr inż. Zenobiusz Lewandowski	UAN.7342-70/94	
NAZWA RYSUNKU: PLAN KANALIZACJI DESZCZOWEJ		
SKALA: 1:500	NR RYSUNKU: 1	DATA: listopad 2016

PROJEKT JEST CHRONIONY PRAWEM AUTORSKIM ZGODNIE Z USTAWĄ Z DNIA 4 LUTEGO 1984 O PRAWIE AUTORSKIM I PRAWACH POKREWNYCH (DZ. U. 00.80.904 Z PÓŹ. ZM.), I NIE MOŻE BYĆ KOPLOWANY BEZ PISEMNEJ ZGODY AUTORÓW