


PROFIL PODŁUŻNY KOLEKTORA DESZCZOWEGO

skala 1:<sup>100</sup>/<sub>500</sub>

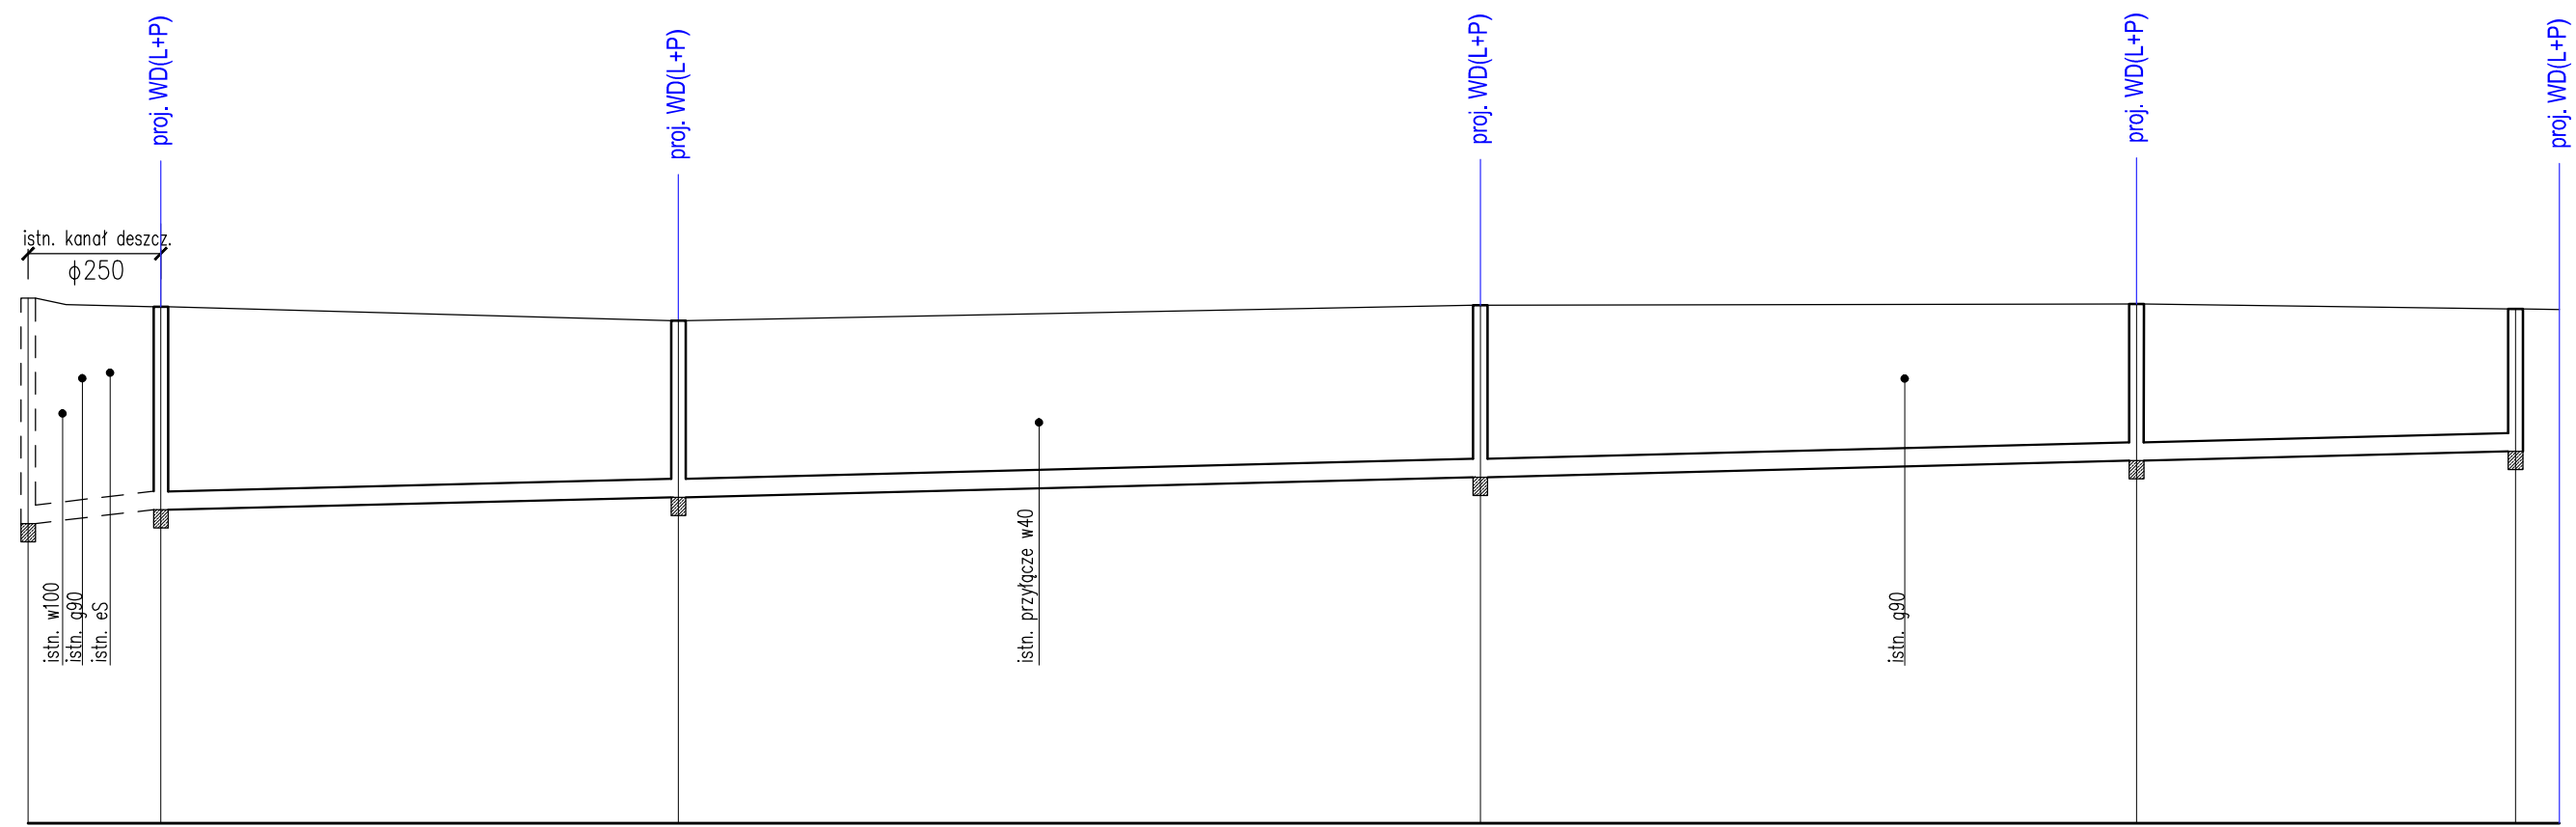

P. p. = 135.00

Rzędne terenu proj.	142.20	142.08	141.89	142.12	142.12	142.05
Rzędne dna kanału	139.11	139.30	139.47	139.74	139.97	140.10
Zagłębienie dna kanału	3.09	2.78	2.42	2.38	2.15	1.95
Odległości [m]	9.0	35.5	55.0	45.0	26.0	
Średnice, materiał	PVCφ250	PVCφ250				
Spadek	i=21.1‰	i=5.0‰				
Długość trasy [m]	9.0	35.5	60.2	90.5	119.6	135.5

istn. w100  
istn. g90  
istn. eS

istn. przyłocze w40

istn. g90

proj.WD(L+P)

proj.WD(L+P)

proj.WD(L+P)

proj.WD(L+P)

proj.WD(L+P)

D<sub>istn</sub>

proj.D1

proj.D2

proj.D3

proj.D4

proj.D5

NAZWA INWESTYCJI:  
**PRZEBUDOWA CIĄGU PIESZO-JEZDNEGO  
NA UL. TRZCINOWEJ W OSTROWIE WIELKOPOLSKIM**

INWESTOR :  
**Miejski Zarząd Dróg w Ostrowie Wielkopolskim**

AUTOR:  
**KOMPROJEKT Zenobiusz Lewandowski  
Nadzory Techniczne, Projektowanie**  
ul. Tatrzańska 108, 62-800 Kalisz;  
tel./fax 62 766 06 47 e-mail: biuro@komprojekt.pl

BRANŻA:  
**SANITARNA**

PROJEKTANT:	IMIĘ I NAZWISKO:	NR UPRAWNIEŃ:	PODPIS:
mgr inż. Zenobiusz Lewandowski	UAN.7342-70/94		

NAZWA RYSUNKU:  
**PROFIL PODŁUŻNY KOL. DESZCZOWEGO**

SKALA: <b>1:100/500</b>	NR RYSUNKU: <b>2</b>	DATA: <b>listopad 2016</b>
----------------------------	-------------------------	-------------------------------

PROJEKT JEST CHRONIONY PRAWEM AUTORSKIM ZODJEDNIE Z LISTAWĄ Z DNIA 4 LUTEGO 1994 O PRAWIE AUTORSKIM I PRAMACH POKREWNYCH (DZ. U. 00.00.2004 Z PÓZ. ZM.), I NIE MOŻE BYĆ KOPIONY BEZ PISEMNEJ ZGODY AUTORA