WARMIŃSKA

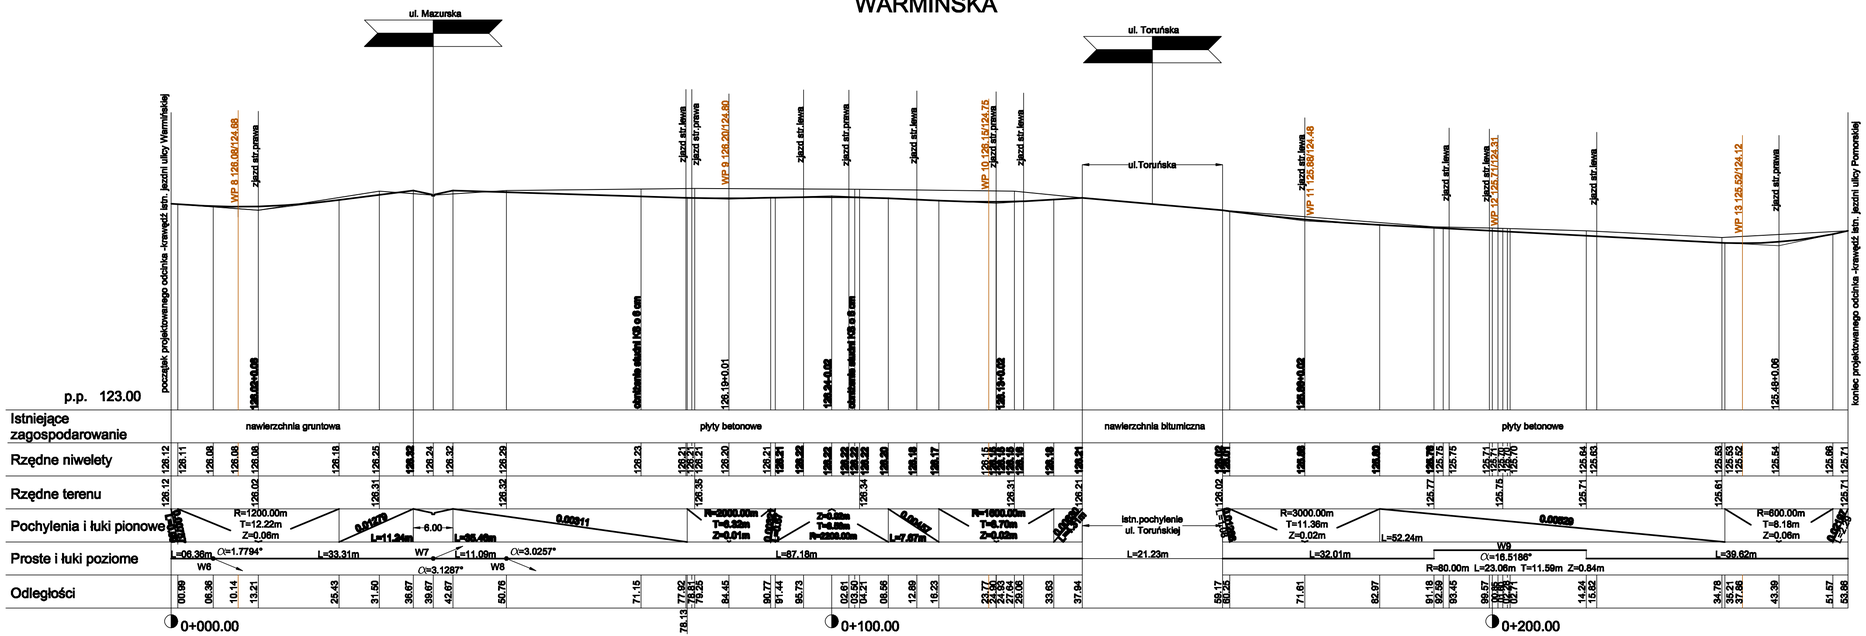

Inwestor:	Miejski Zarząd Dróg w Ostrowie Wielkopolskim ul. Zamenhoffa 2b, 63-400 Ostrów Wielkopolski			
"Convigma" PRACOWNIA PROJEKTOWA SIECI I INSTALACJI SANITARNYCH 63-500 Ostrzeszów ul. Bartłomieja 1a tel./fax. 62 7043-120 NIP 618-002-48-71			SKALA: 1:50/500	RYS. NR :3b
OBIEKT :	Przebudowa ulicy Mazurskiej i Warmińskiej w Ostrowie Wielkopolskim			
Miejscowość :	Ostrów Wielkopolski			
Temat :	Przekrój podłużny		Data opracowania :	10.2015
Branża	Funkcja	Nazwisko, Imię	Nr uprawnień	Podpis
drogi	Projektant	inż.Michał Jóźwiak	7131/134/P/2001	
drogi	Opracował	mgr inż. Małgorzata Jóźwiak		