


Technologia posadowienia rur

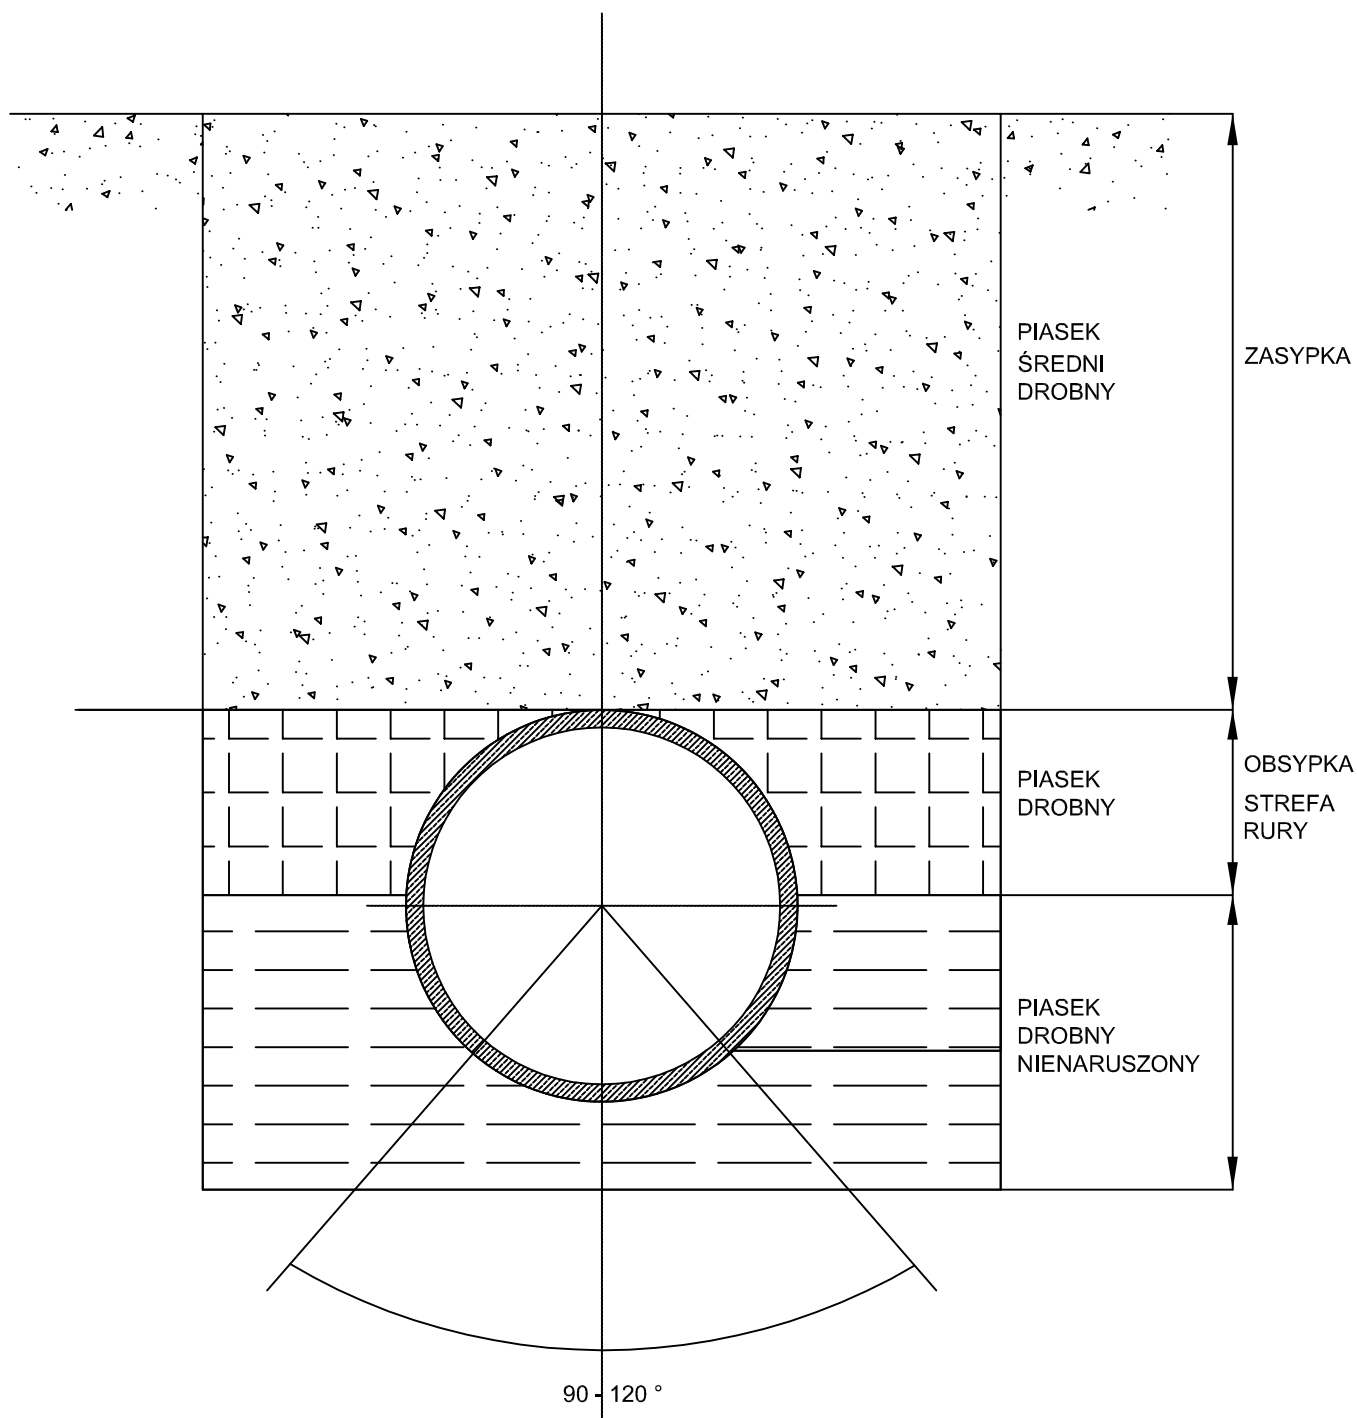

"Cowogaz"
PRACOWNIA PROJEKTOWA
SIECI I INSTALACJI SANITARNYCH

NIP 618-002-46-71

62-800 Kalisz

ul. Serbinowska 1a

tel./fax. 62 7643-159

STADIUM	Projekt wykonawczy				
TEMAT	Budowa kanalizacji deszczowej				
OBIEKT	Kanalizacja deszczowa Technologia posadowienia rur				DATA
ADRES	m. Ostrów Wielkopolski, ul. Warmińska, ul. Mazurska				09.2015
PROJEKTANT	mgr inż. K. Biernacki	nr upr.	BN-10.9/69/82	SKALA	NR RYS. 13
SPRAWDZAJĄCY	mgr inż. M. Licznarski	nr upr.	NB/U/7342/40/98		