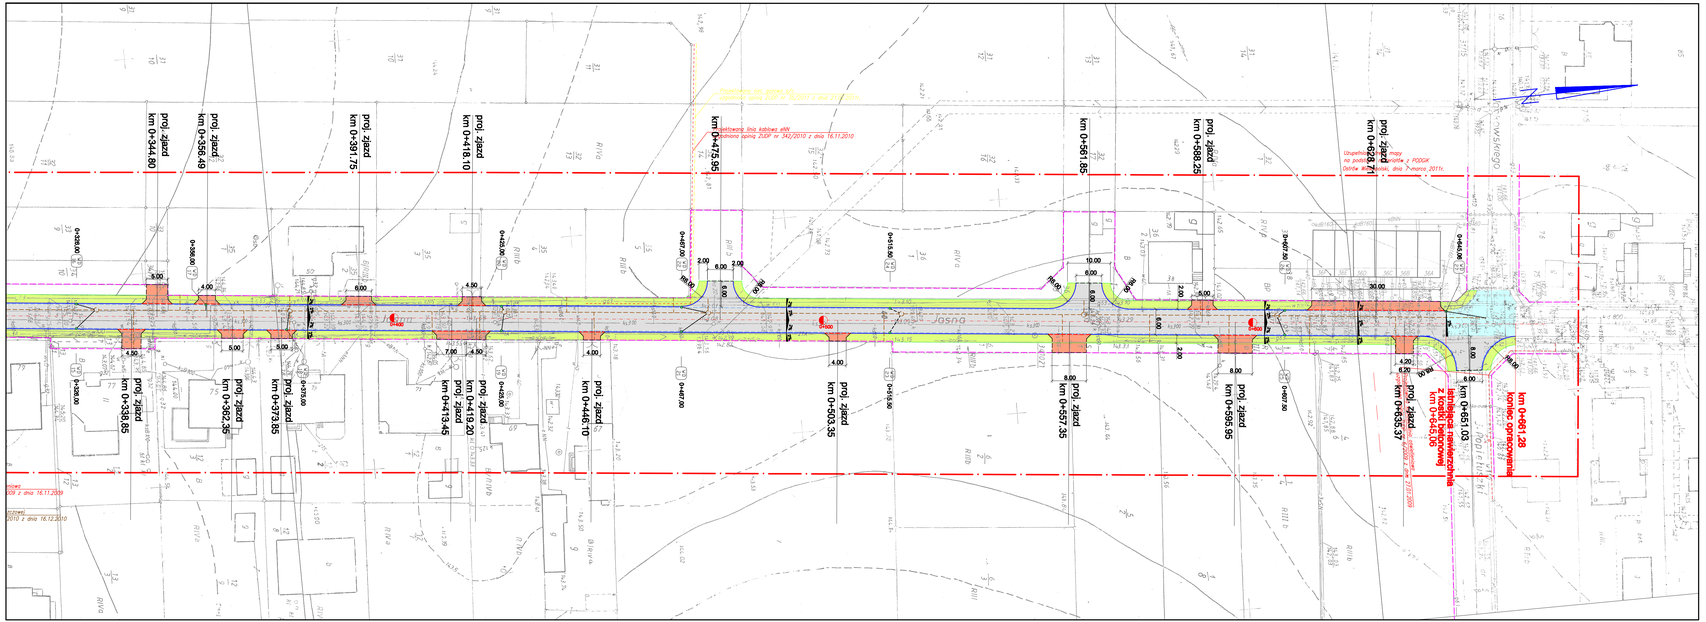

MAPA DO CELÓW PROJEKTOWYCH
SKALA 1:500

Województwo: wielkopolskie
Powiat: ostrowski
Miasto: Ostrów Wielkopolski
Obręb: 84, 85, 86, 87
Ostrów Wielkopolski dnia 15 września 2010 r.
Obszar aktualizacji:

WYKONAWCA

Mieszuta PODGiK

RYSUNEK POGLĄDOWY

ARKUSZ MAPY 1/2

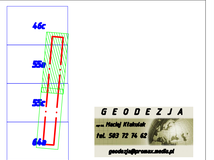

GEODEZJA
mgr inż. Maciej Kiełkiel
tel. 503 72 74 62
geodezja@gmail.com

LEGENDA:

- oś jezdni
- proj.krawężnik betonowy 15x30cm
- proj. obniżony krawężnik betonowy 18x30cm
- proj. obrzeże betonowe 8x30 cm
- proj.opornik betonowy 12x25 cm
- granica pasa drogowego
- proj. ścieki przykrawężnikowe
- jezdnia z kostki betonowej koloru szarego
- chodnik z kostki betonowej
- zjazdy z kostki betonowej koloru czerwonego
- ścieżka rowerowa z kostki betonowej koloru szarego - do przekształcenia
- znaki i tabliczki informatorowe i tabliczki informatorowe
- wyniary
- oznaczenie pochylenia poprzecznego
- lokalizacja proj. zjazdu
- miejsce przekroju normalnego

ELEMENTY SIECI KANALIZACYJNEJ

- proj. wpust deszczowy z przykanalikiem
- lokalizacja proj. wpustu deszczowego

Stadium	Projekt wykonawczy
Temat	PRZEBUDOWA DROGI UL. JASNA W OSTROWIE WIELKOPOLSKIM
Tytuł rysunku	PLAN SYTUACYJNY
Branża	drogowa

Sporządził(a)	Imię i nazwisko	Podpis
Projektant	mgr inż. Andrzej Lato	
Numer uprawnień	UAN 7042/172/96	
Sprawdził	mgr inż. Maciej Kiełkiel	

Data opracowania	Skala	Nr rysunku / Ark.
02.2011	1:500	2.1
Nazwa pliku	DKB01R16_POF.dwlwa	

Nr umowy 2000/123

INWESTOR - ZAMAWIAJĄCY

Miejski Zarząd Dróg

ul. Zamechoże 2b
63-400 Ostrów Wielkopolski