


Poziom porównawczy 130,00 m n.p.m.

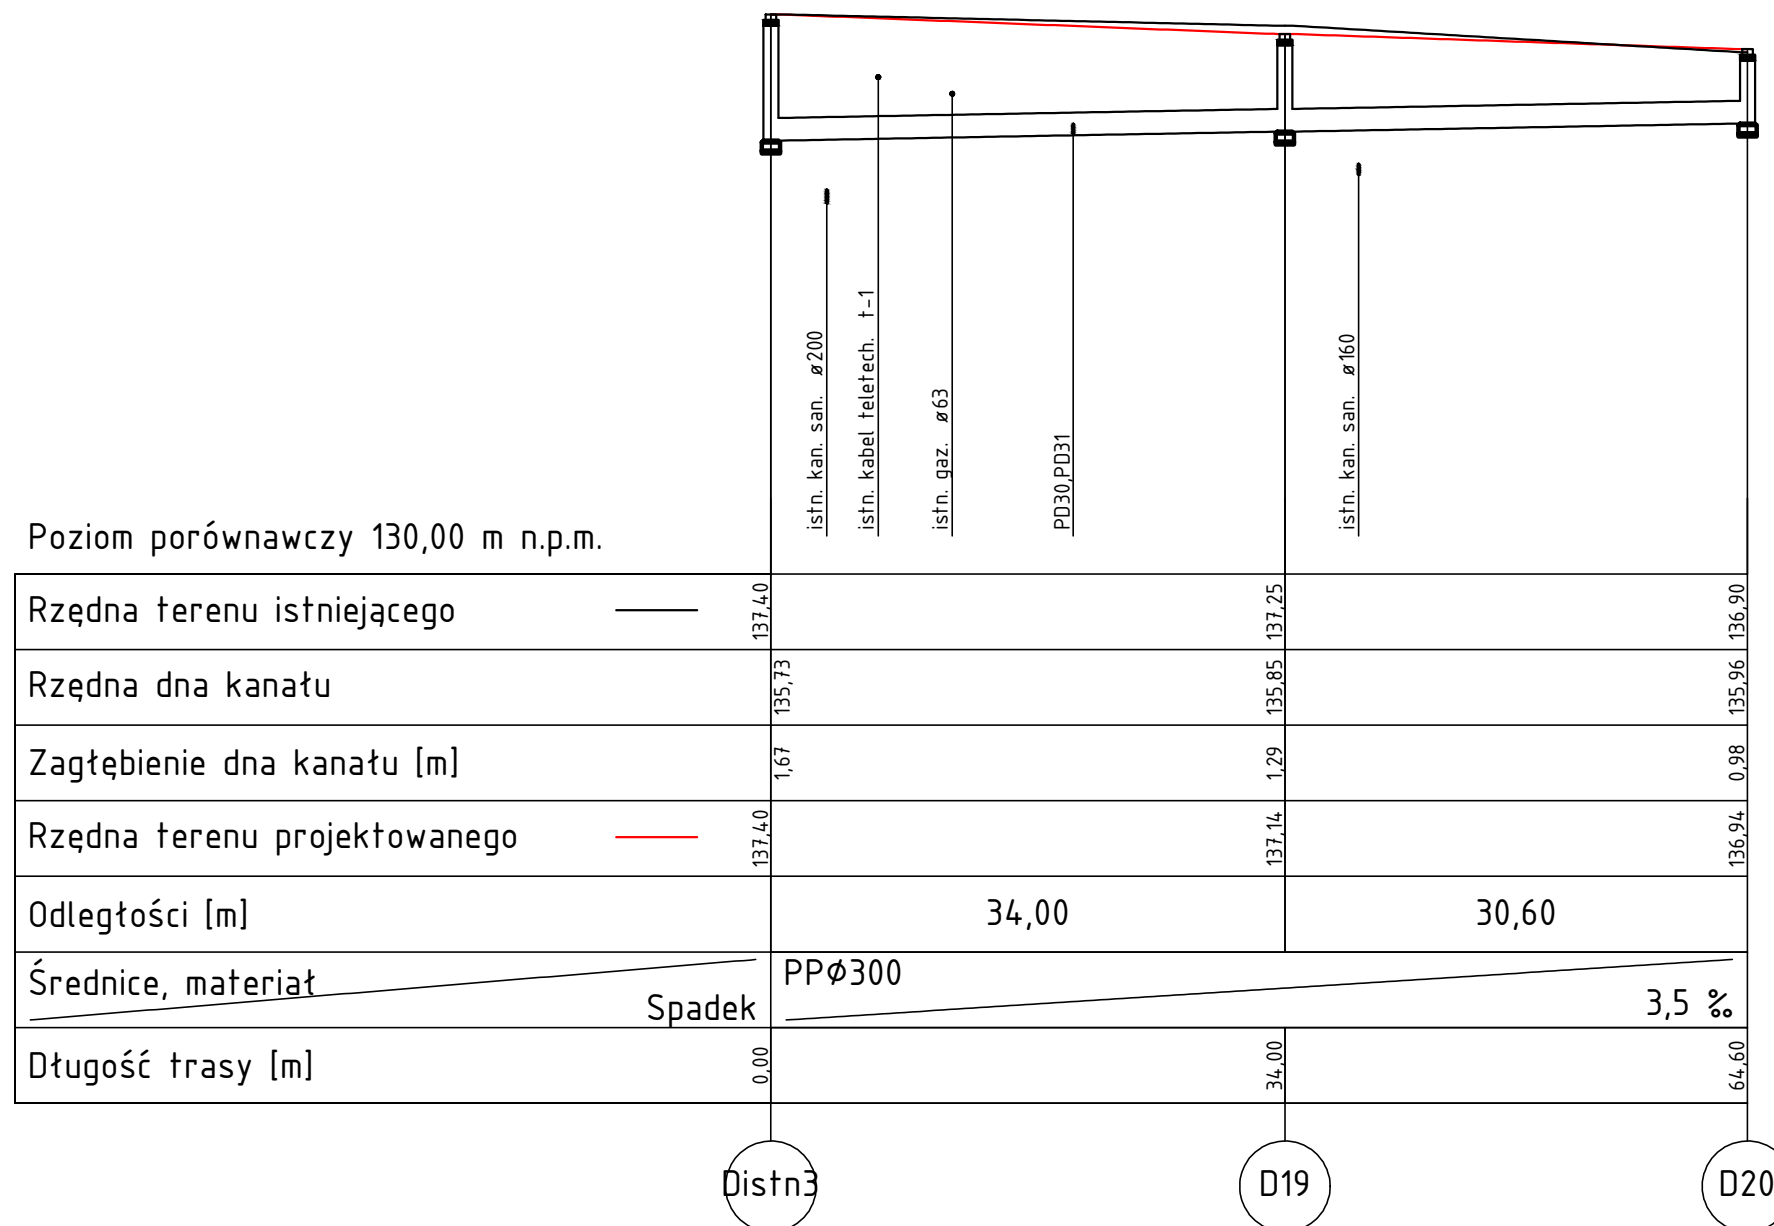

Miejski Zarząd Dróg ul. Zamenhofa 2 63-400 Ostrów Wielkopolski		
Jednostka projektowa Zakład Projektowo-Ustugowy Inżynierii Środowiska "PRIMEKO" 62-800 Kalisz, ul. Łódzka 210 tel/fax 62 767 02 63 www.primeko.com.pl e-mail: primeko@o2.pl		Stadium Projekt wykonawczy
		Skala 1:100/500
		Data oprac. Luty 2018r.
Nazwa obiektu	Budowa kanalizacji deszczowej w ulicy Kasztanowej w Ostrowie Wielkopolskim	
Adres obiektu	ul. Kasztanowa, Ostrów Wielkopolski	
Nazwa rysunku	PROFIL KOLEKTORA D-6	
Projektant specjalista	inż. Jarosław Grzelak upr. nr 7131-7132/37/PW/2002	Rys nr. <b>2.2</b>
Sprawdzający specjalista	mgr inż. Monika Żurawska upr. nr WKP/0273/PWOS/06	
Opracowujący Opracowujący	mgr inż. Łukasz Cholewa mgr inż. Rafał Olejniczak	