


Poziom porównawczy 130,00 m n.p.m.

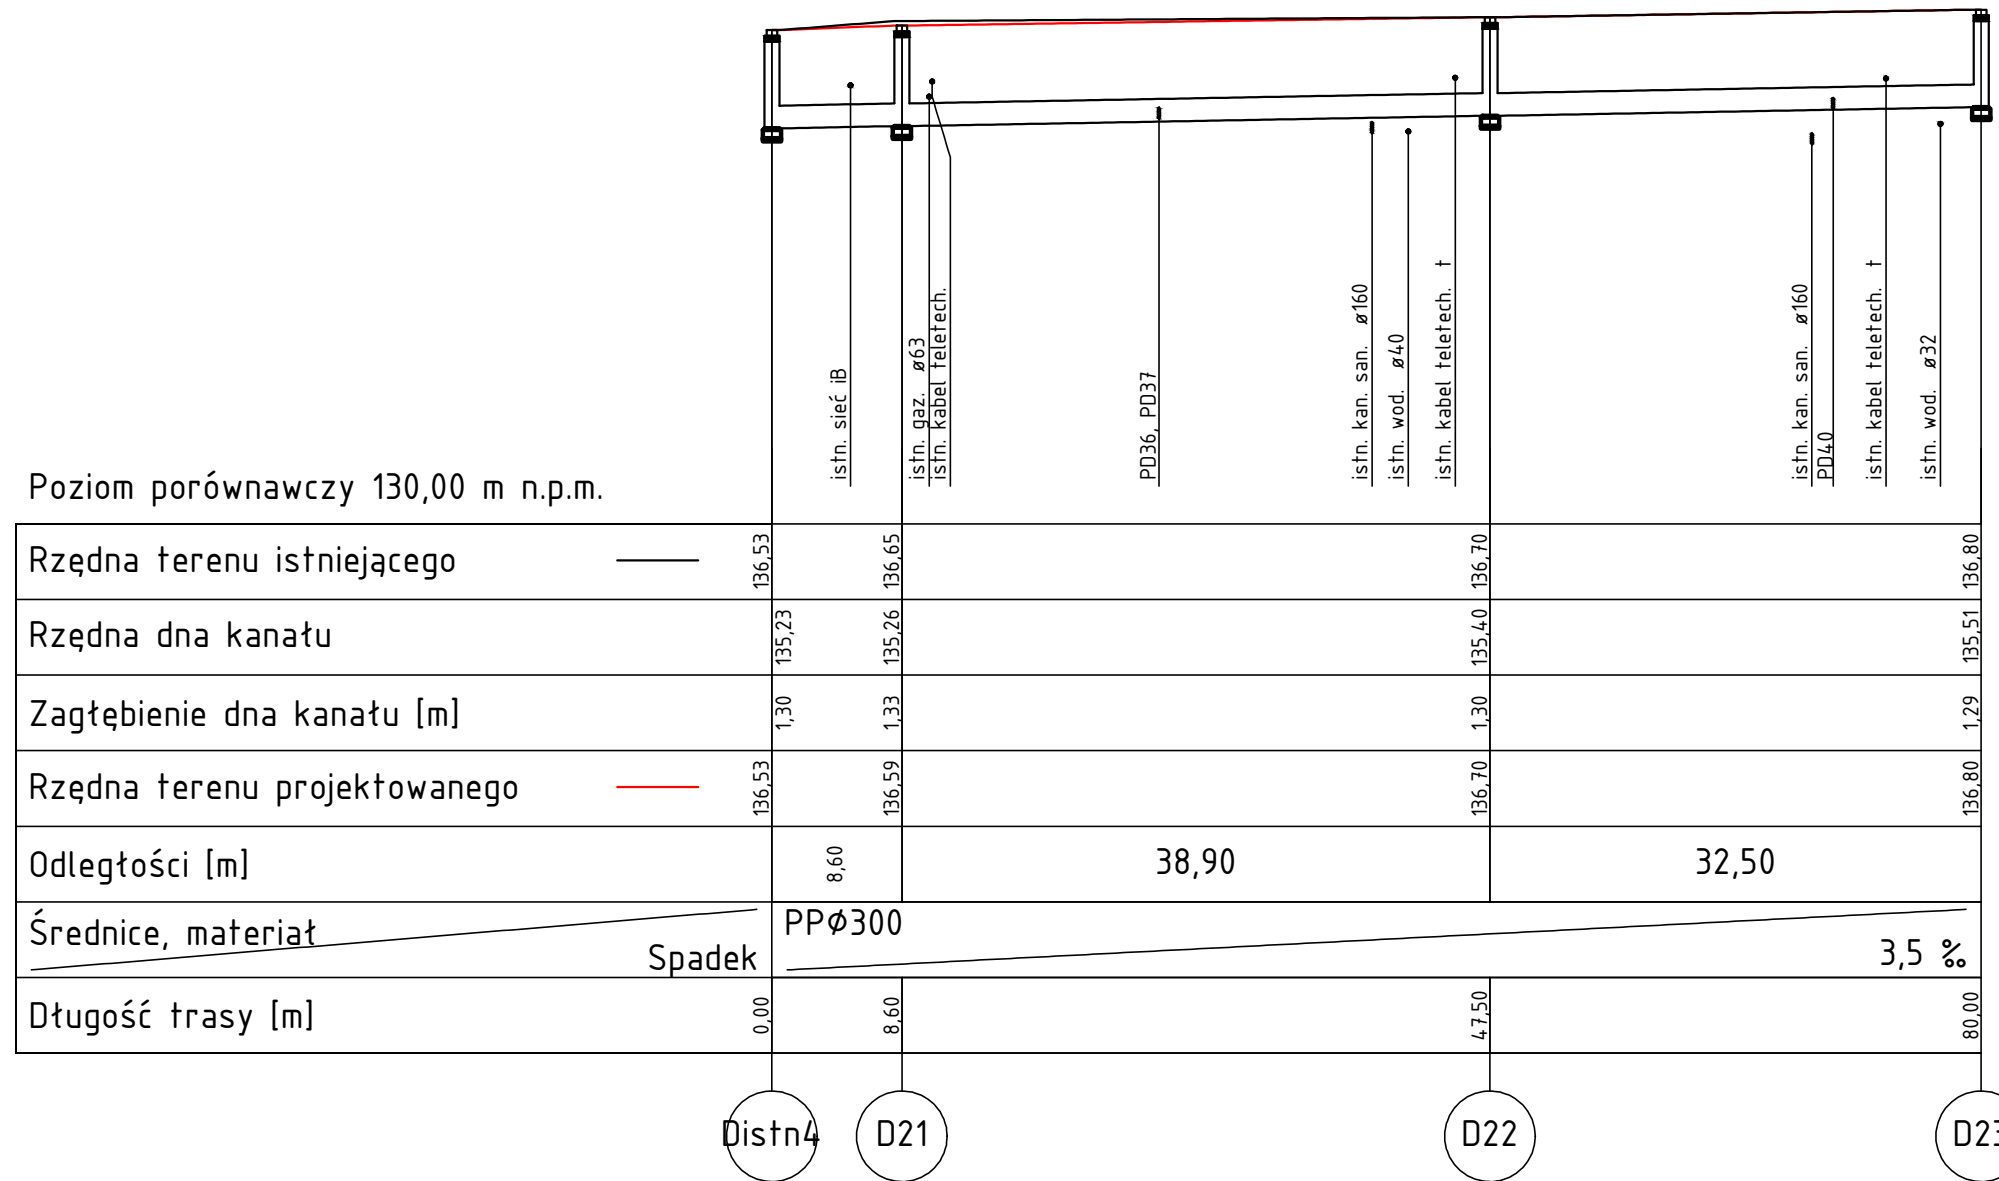

Miejski Zarząd Dróg ul. Zamenhofska 2 63-400 Ostrów Wielkopolski		
Jednostka projektowa Zakład Projektowo-Ustugowy Inżynierii Środowiska "PRIMEKO" 62-800 Kalisz, ul. Łódzka 210 tel/fax 62 767 02 63 www.primeko.com.pl e-mail: primeko@o2.pl	Stadium Projekt wykonawczy	Skala 1:100/500
Nazwa obiektu Budowa kanalizacji deszczowej w ulicy Kasztanowej w Ostrowie Wielkopolskim	Data oprac. Luty 2018r.	
Adres obiektu ul. Kasztanowa, Ostrów Wielkopolski	Nazwa rysunku PROFIL KOLEKTORA D-7	
Projektant spec. sanitarna inż. Jarosław Grzelak upr. nr 7131-7132/37/PW/2002	Sprawdzający spec. sanitarna mgr inż. Monika Żurawska upr. nr WKP/0273/PWOS/06	Opracowujący mgr inż. Łukasz Cholewa mgr inż. Rafał Olejniczak
		Rys nr. 2.3