



STUDZIENKA ŚCIEKOWA BETONOWA Ø500

SKALA 1:20

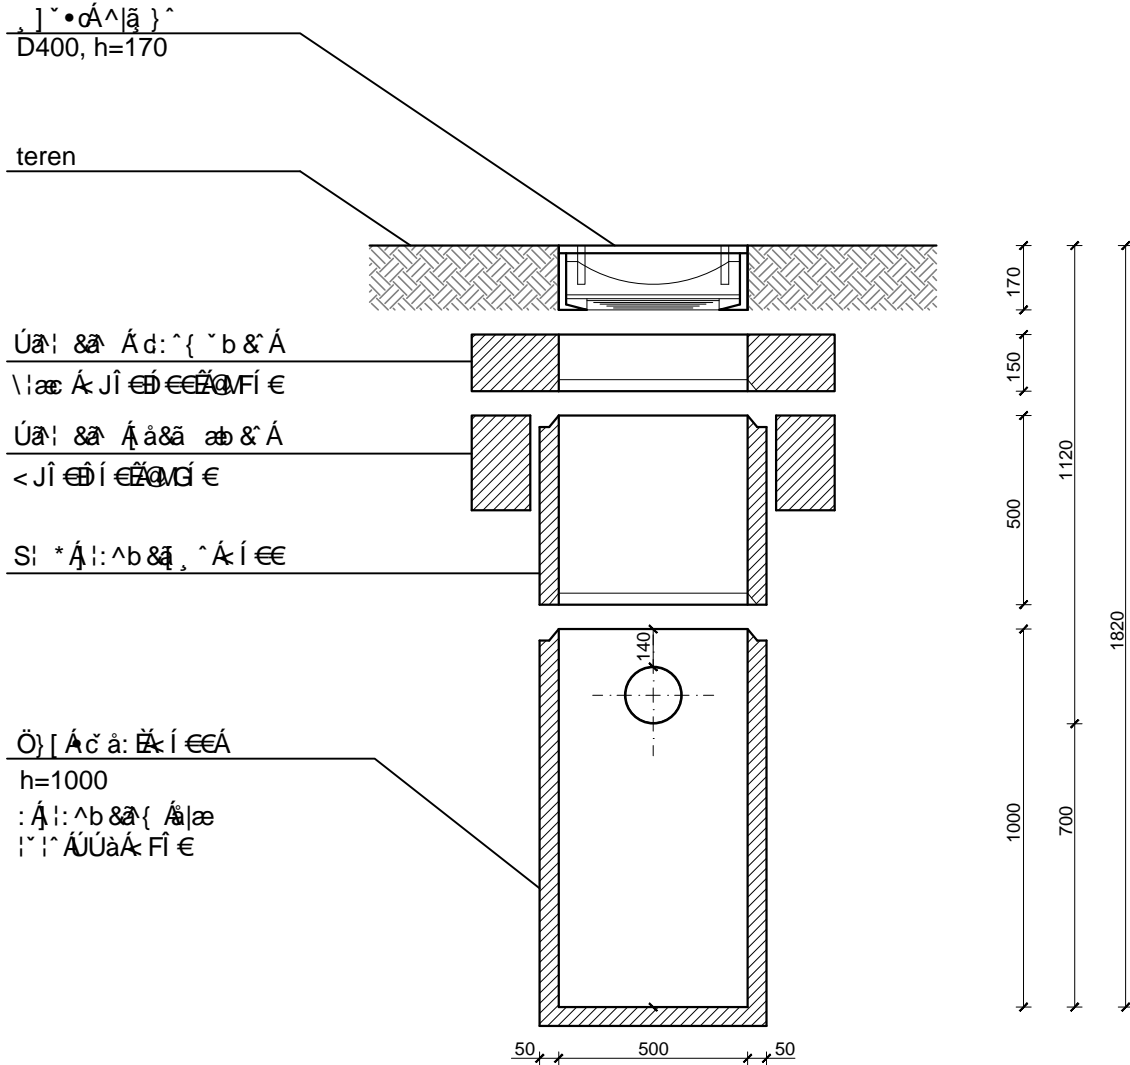

Miejski Zarząd Dróg ul. Zamenhofska 2 63-400 Ostrów Wielkopolski		
Jednostka projektowa Zakład Projektowo-Ustugowy Inżynierii Środowiska "PRIMEKO" 62-800 Kalisz, ul. Łódzka 210 tel/fax 62 767 02 63 www.primeko.com.pl e-mail: primeko@o2.pl		Stadium Projekt wykonawczy
		Skala 1:20
		Data oprac. Luty 2018r.
Nazwa obiektu	Budowa kanalizacji deszczowej w ulicy Kasztanowej w Ostrowie Wielkopolskim	
Adres obiektu	ul. Kasztanowa, Ostrów Wielkopolski	
Nazwa rysunku	STUDZIENKA ŚCIEKOWA Ø500	
Projektant spec. sanitarna Sprawdzający spec. sanitarna Opracowujący Opracowujący	inż. Jarostaw Grzelak upr. nr 7131-7132/37/PW/2002 mgr inż. Monika Zurawska upr. nr WKP/0273/PWOS/06 mgr inż. Łukasz Cholewa mgr inż. Rafał Olejniczak	Rys nr. <h1 style="font-size: 2em; margin: 0;">3.2.</h1>