


Arkusz B

LEGENDA

- projektowana niweleta drogi
- teren istniejący
- - - słyczne niwelele
- nasyp
- wykop

Skala pionowa 1:100
Skala pozioma 1:500

PP=125,00

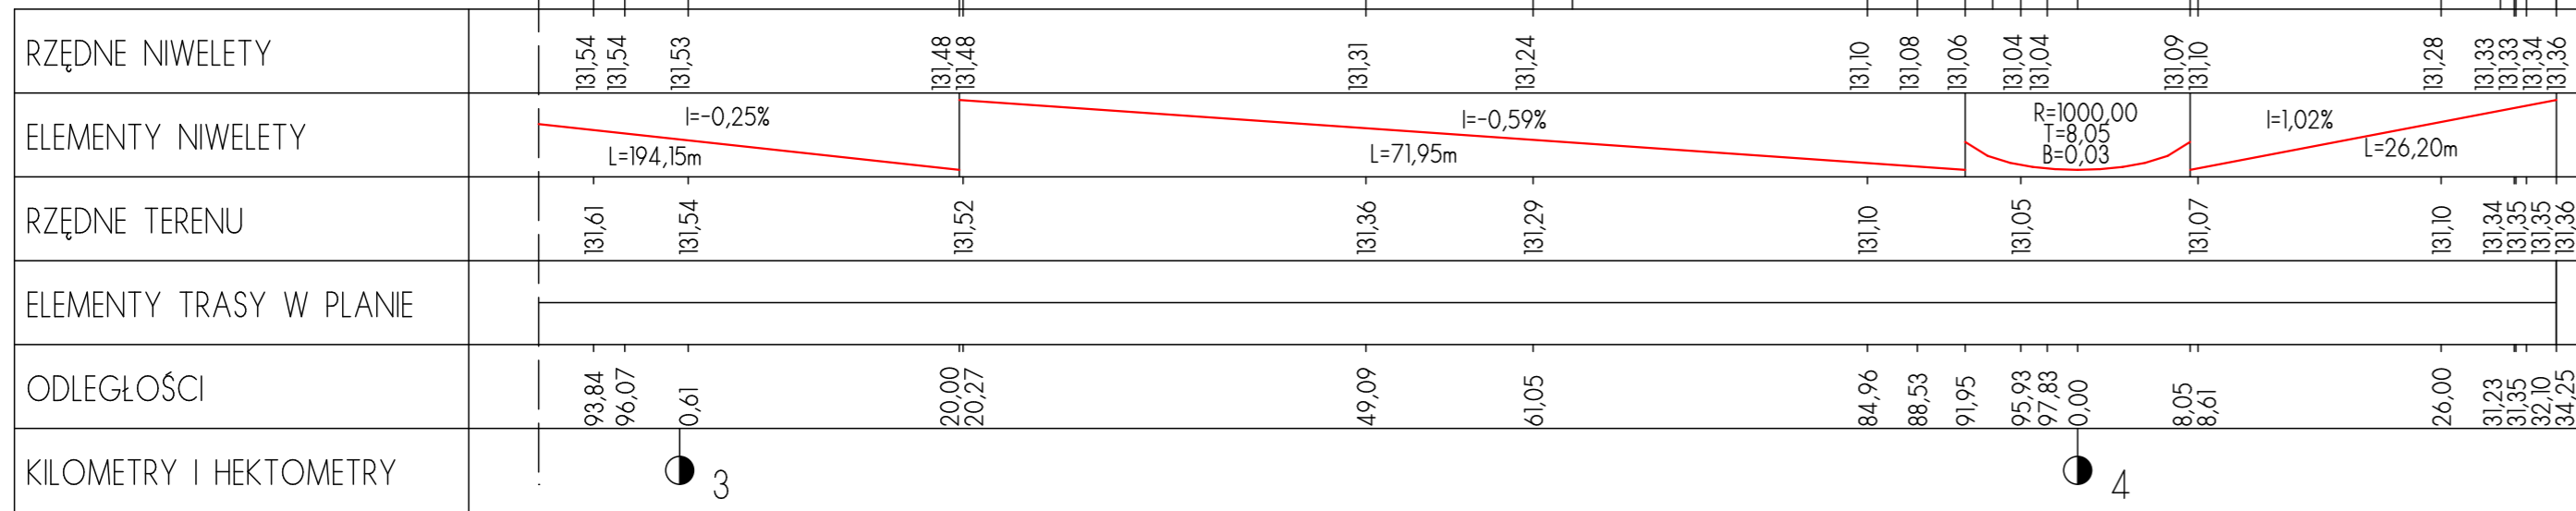

Projekt jest chroniony Prawem Autorskim (Dz. U. 94,24,83). Wszystkie informacje zawarte w tym projekcie (rysunki i opis) stanowią własność intelektualną firmy "eMWu KAROLAK" i nie wolno ich użyć ponownie i reprodukcować bez zgody wyżej wymienionej firmy.

	003		
	002		
	001	Projekt wykonawczy	05.12.2017 r.
	Nr wydania:	Temat:	Data:
Pracownia projektowa: eMWu KAROLAK 63-400 Ostrów Wlkp, ul. Dworcowa 1			

Klient:	MIEJSKI ZARZĄD DRÓG ul. Zamenhafa 2b, 63-400 Ostrów Wielkopolski
Projekt:	Projekt budowy kanalizacji deszczowej oraz projekt jezdní, chodników i ścieżki rowerowej na ul. Krakowskiej w Ostrowie Wielkopolskim
Faza/Temat:	PROFIL PODŁUŻNY (Arkusz B)

IMIĘ I NAZWISKO PROJEKTANTA:	UPRAWNIENIA:	PODPIS:
mgr inż. Dariusz Pióciennik		
inż. Piotr Wawrzycki		
Główny projektant:		
mgr inż. Mirosław Karolak	WKP/0100/POOD/09	
Sprawdzający		

Sporządzono w oparciu o: ALLPLAN FT v. 2006

Branża:	DROGOWA	Nr projektu: 177
Data:	GRUDZIEŃ 2017	Nr rysunku: 004-D
Skala:	1 : 100 / 1 : 500	