




Projektowana niweleta
Istniejący teren
Różnica rzędnych
Proste i łuki poziome
Pochylenia i łuki pionowe
Kilometraż

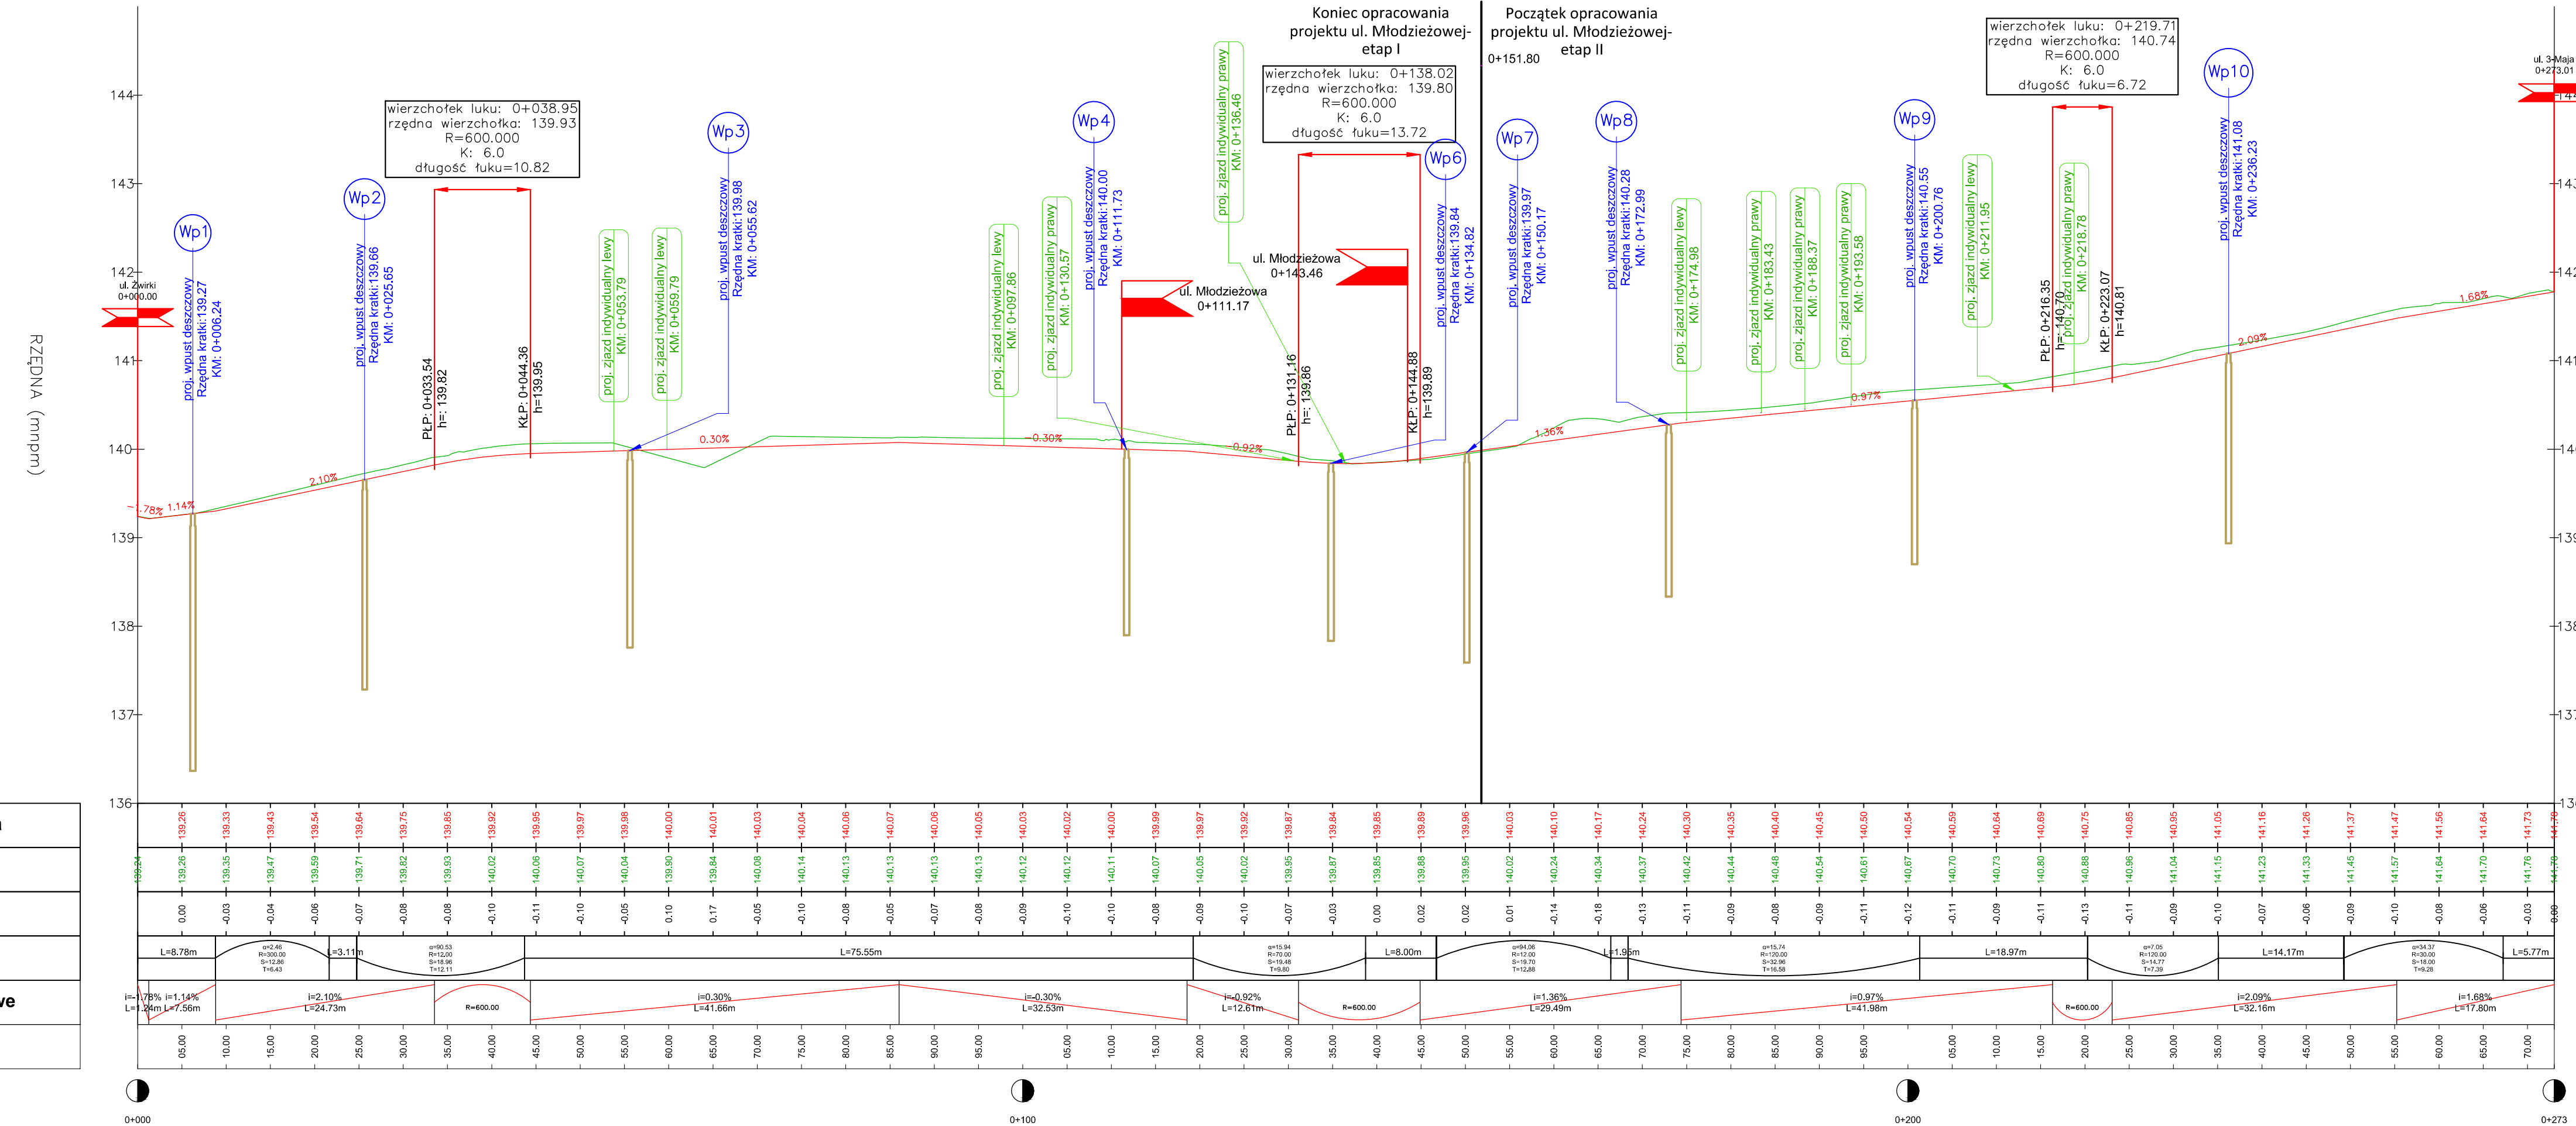


Projektowana niweleta
Istniejący teren
Różnica rzędnych
Pochylenia i łuki pionowe
Proste i łuki poziome
Kilometraż

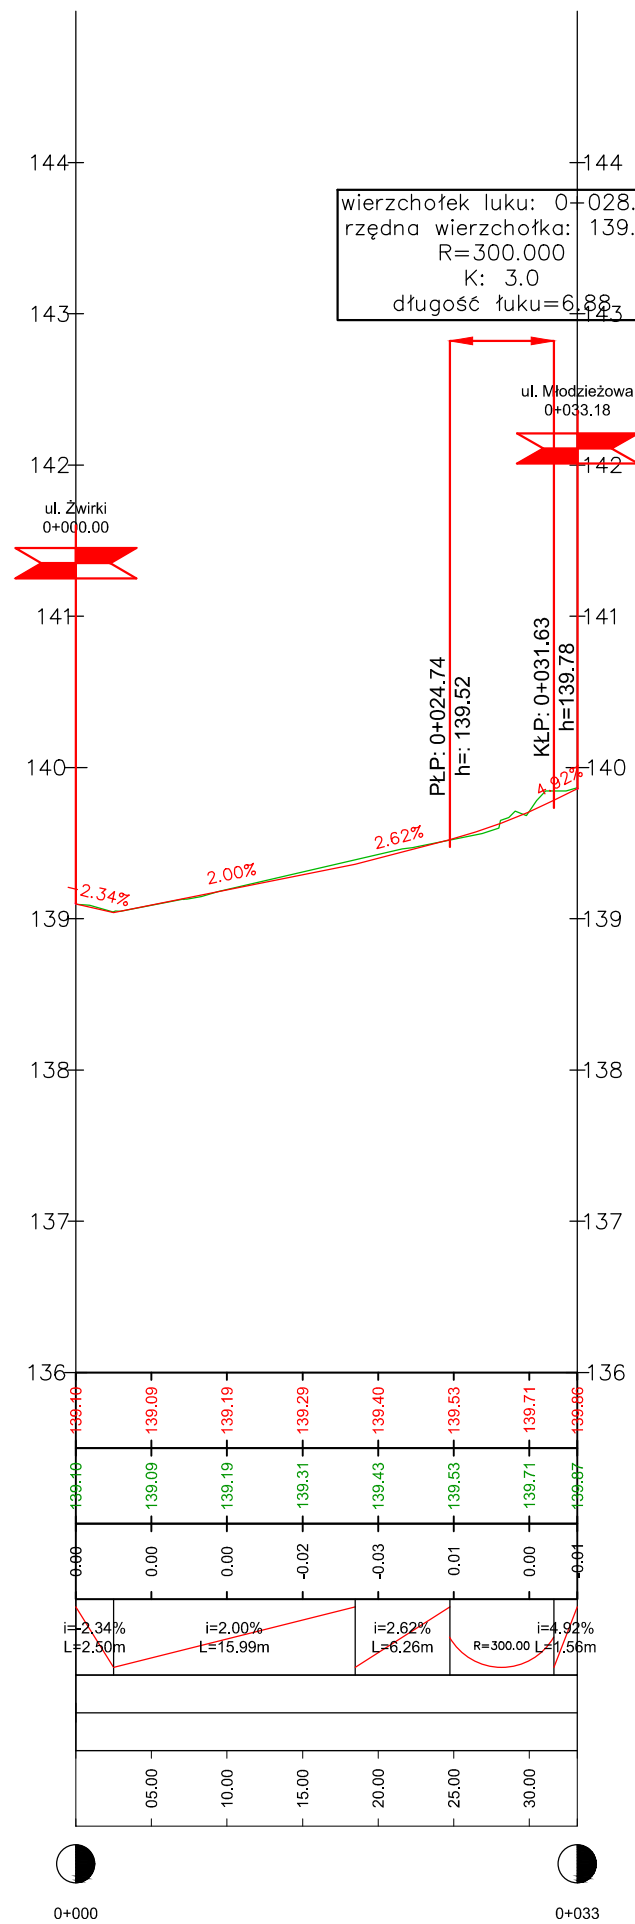

Projektowana niweleta
Istniejący teren
Różnica rzędnych
Pochylenia i łuki pionowe
Proste i łuki poziome
Kilometraż

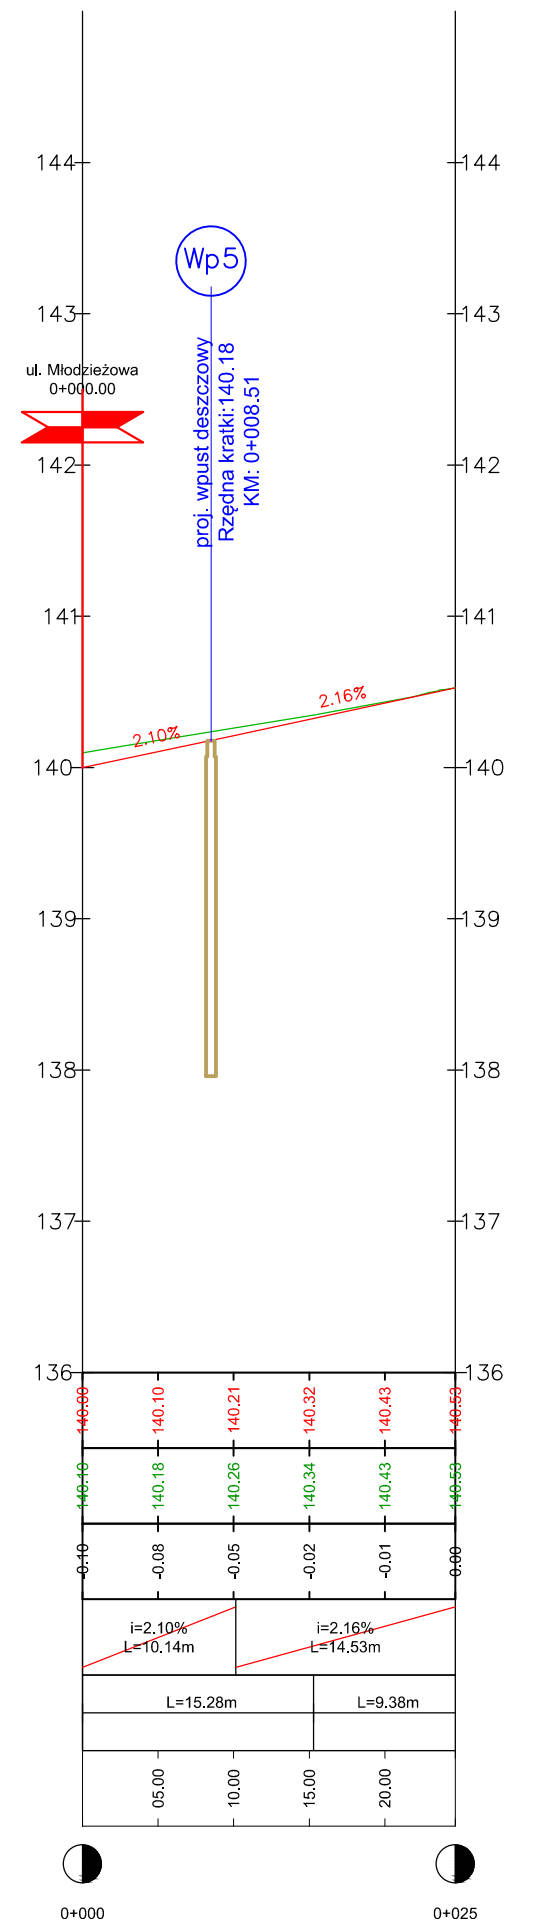

Wykonawca		Zamawiający	
ESPEJA BIURO PROJEKTOWE Espeja biuro projektowe ulica Górnoślaska 8/13 62-800 Kalisz		 Miejski Zarząd Dróg ul. Ludwika Zamenhoffa 2, 63-400 Ostrów Wielkopolski	
Data opracowania 07.2018		Tytuł zadania: Przebudowa ulicy Młodziejowej w Ostrowie Wielkopolskim (na odcinku od ul. Żwirki do działki nr 126/1-1 etap) Stadium: Projekt Budowlano-Wykonawczy	
Skala 1:50/500		Tytuł rysunku	
Branża: Sanitarno-techniczna Projektant: mgr inż. Tomasz Kosior Sprawdzający: mgr inż. Zbigniew Janaszczak Opracował: inż. Michał Suchecki		Profil Podłużny Nr uprawnień: WKP/0096/PWOD/07 20/75 Podpis:	
Nr Rys 4.1			

Legenda:

- niweleta jezdni
- niweleta terenu