


Szczegół


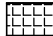
Skala 1:50

Zjazd indywidualny z kostki betonowej


WIDOK A-A

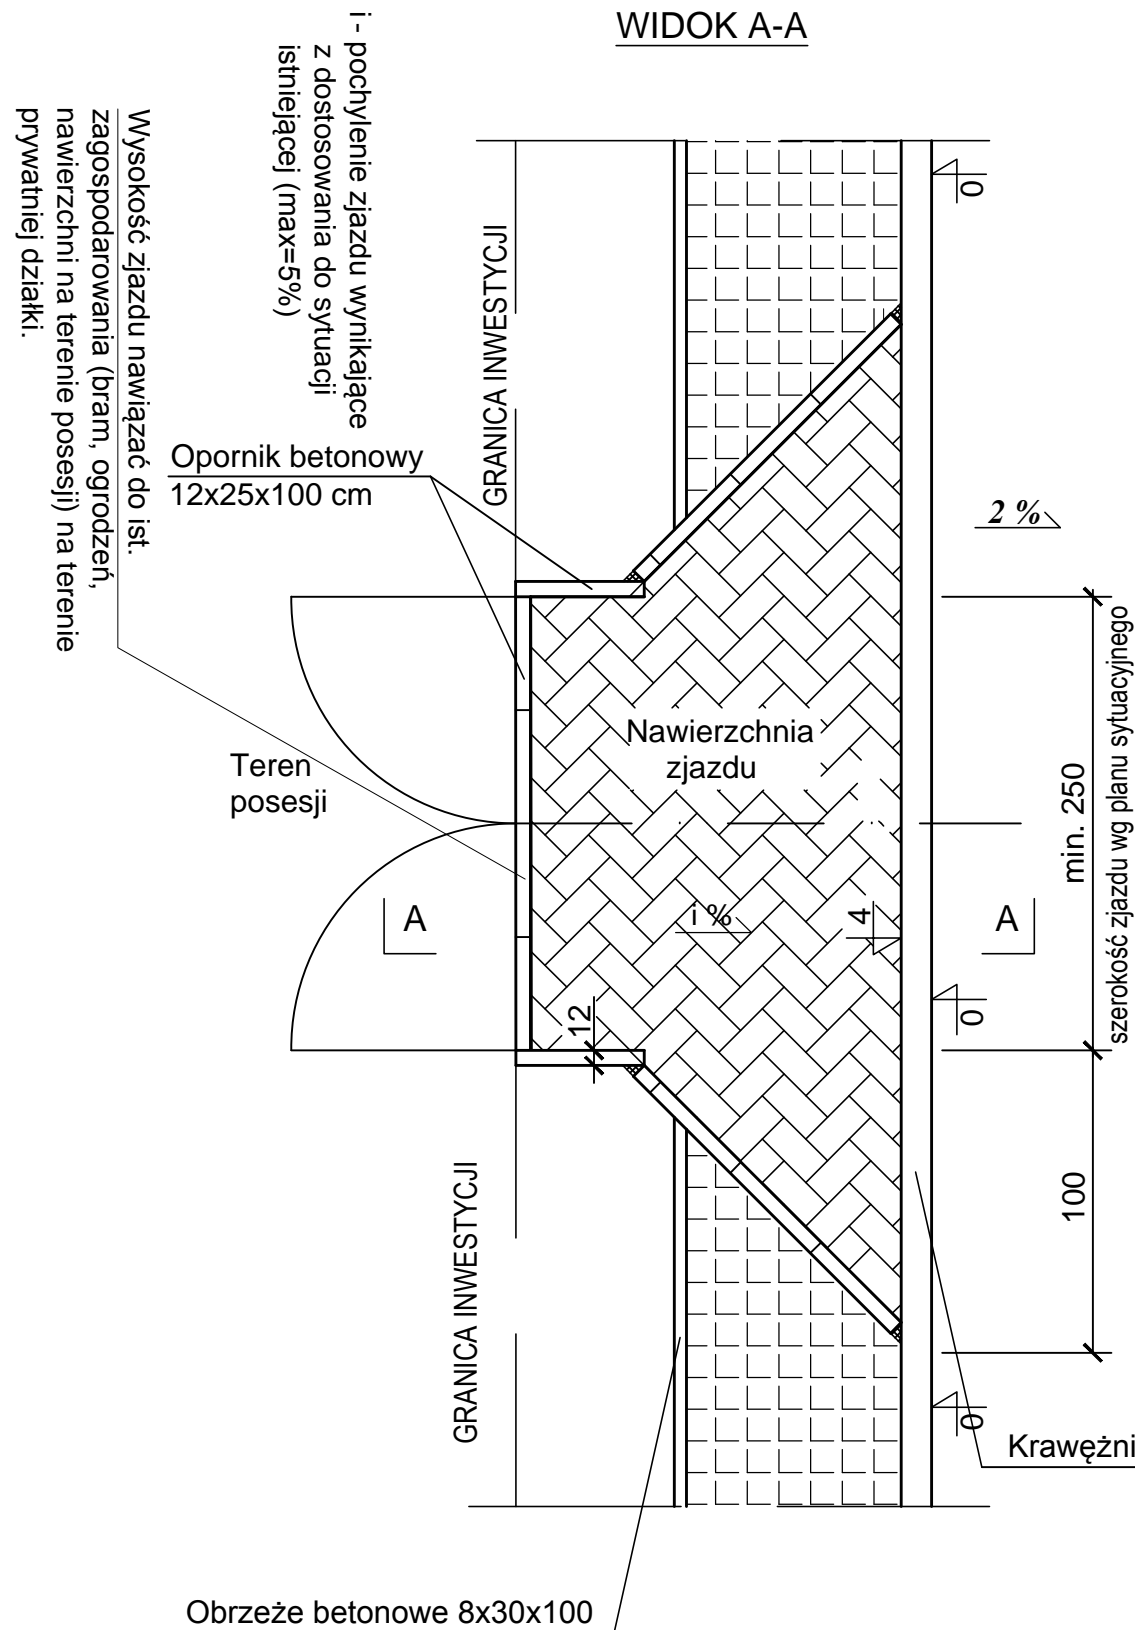

Nawierzchnia jezdni

-  - betonowa kostka brukowa koloru grafitowego gr. 8 cm
-  - betonowa kostka brukowa koloru szarego gr. 8 cm

PRZEKRÓJ A-A

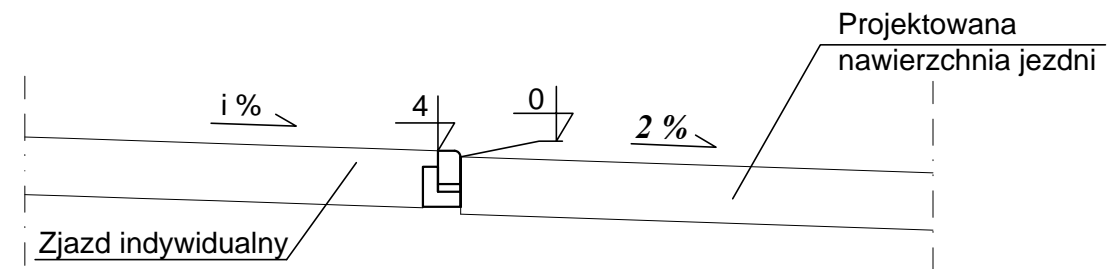

Wykonawca		Zamawiający			
ESPEJA BIURO PROJEKTOWE Espeja biuro projektowe ulica Górnoślaska 8/13 62-800 Kalisz		 Miejski Zarząd Dróg ul. Ludwika Zamenhoffa 2, 63-400 Ostrów Wielkopolski			
Data opracowania 07.2018		Tytuł zadania	Przebudowa ulicy Młodzieżowej w Ostrowie Wielkopolskim (na odcinku od ul. Żwirki do działki nr 126/1- I etap)		
		Stadium	Projekt Budowlano-Wykonawczy		
Skala 1:50		Tytuł rysunku	Szczegóły konstrukcyjne		
Branża	Stanowisko	Imię i nazwisko	Nr uprawnień	Podpis	Nr Rys 6.2
	Projektant	mgr inż. Tomasz Kosior	WKP/0095/PWOD/07		
Drogowa	Sprawdzający	mgr inż. Zbigniew Janaszczyk	20/75		
	Opracował	inż. Michał Suhecki	-		