PROFIL: *Łącznik ul. Dworcowa*
Poziom Porównawczy: 130.00 m n.p.m.

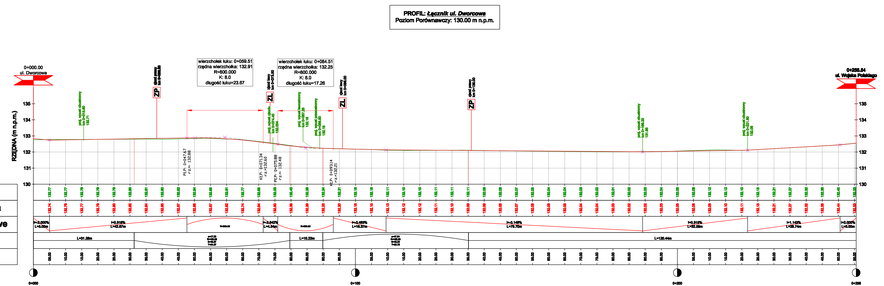

PROFIL: *ul. Dworcowa*
Poziom Porównawczy: 130.00 m n.p.m.

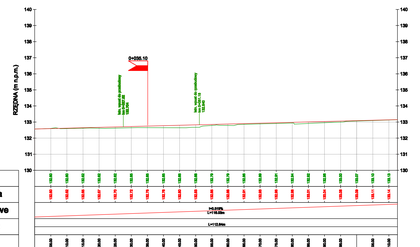

PROFIL: *ul.Wojska Polskiego*
Poziom Porównawczy: 130.00 m n.p.m.

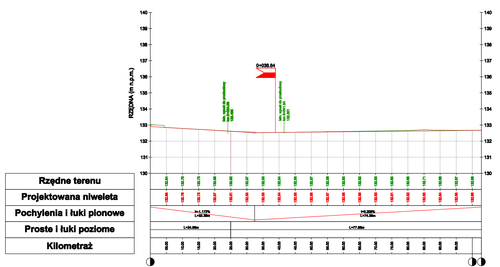

Legenda:

- projektowana niweleta drogi
- teren istniejący
- oznaczenie skrzyżowania
- opis proj. wpustu deszczowego
- oznaczenie projektowanych zjazdów

PPID KASALKA
ul. Wiernyzympolska 33,
63-400 Ostrów Wielkopolski
tel. 697 333 657, 693 291 041

AutoCAD Civil 3D 2020 – 242-170000X, 242-000000F
AutoCAD Civil 3D 2014 – 242-A00000A

(wydanie/z dnia)

Budowa drogi łączącej drogę krajową numer 25 i 15 poprzeczny Aleją Wojska Polskiego z ulicą Dworcową w Dobrowie Wielkopolskim

3.0

PROFIL PODŁUŻNY

SKALA 1: 100

PROJEKTOWAŁ	mgr inż. Marcin Kasalka WKP/0539/POOD/11 WKP/BO/1435/03	
SPRAWDZIŁ	inż. Rafał Bober	
ZATWIERDZIŁ	mgr inż. Tomasz Orzełek	

Projekt budowlany wykonawczy