Przekrój A-A
jezdnia o szer. 6.00m z parkingami, chodnikami i ścieżką rowerową

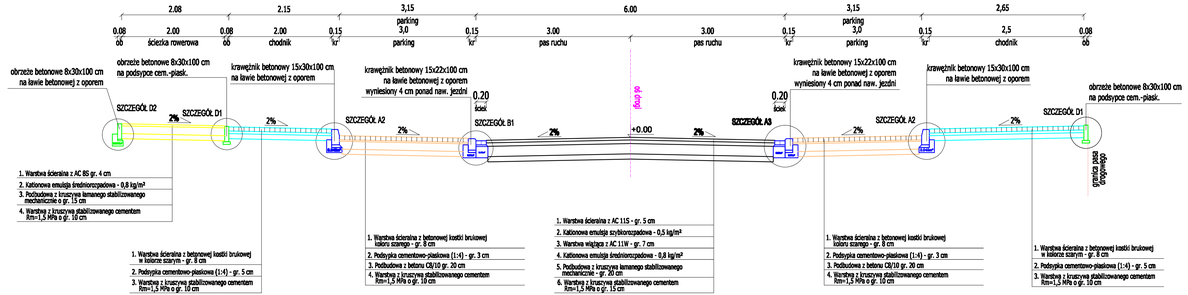

Przekrój B-B
jezdnia o szer. 6.00m z chodnikiem, zjazdem oraz ze ścieżką rowerową

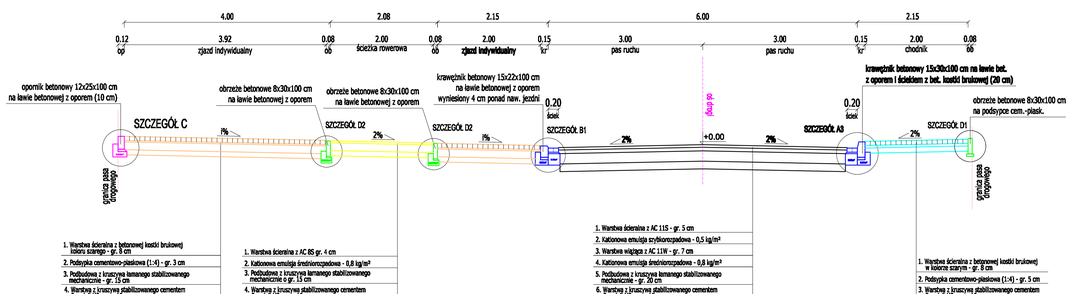

Przekrój C-C
jezdnia o szer. 6.00m z chodnikami w miejscu przejścia dla pieszych

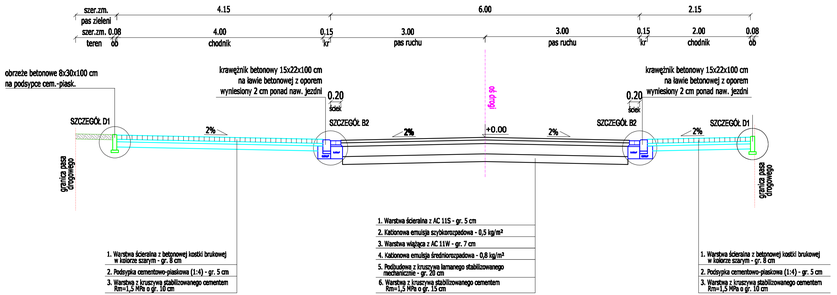

Legenda:

kr - krawężnik betonowy
op - opornik betonowy
ob - obrzeże betonowe

PPID KASAŁKA
ul. Staroprzygodzka 25,
63-400 Ostrów Wielkopolski
tel. 607 335 657, 503 281 941

AutoCAD Civil 3D 2009 - 949-49999999, 999-99999999
AutoCAD Civil 3D 2014 - 666-66666666

Projekt budowlany - wykonawczy

Budowa drogi łączącej drogę krajową numer 25 i 11 pomiędzy Aleją Wojska Polskiego a ulicą Dworcową w Ostrowie Wielkopolskim

marzec 2018r.

5.0

PRZEKROJE NORMALNE

SKALA 1:10

PROJEKTANT	mgr inż. Marcin Kasałka WKP/0305/POOD/11 WKP/BO/143/G/03	
ASYSTENCI	inż. Rafał Bober	
	mgr inż. Tomasz Dryjański	