


PROFIL PODŁUŻNY
ul. Wołyńska
skala 1:⁵⁰/₅₀₀

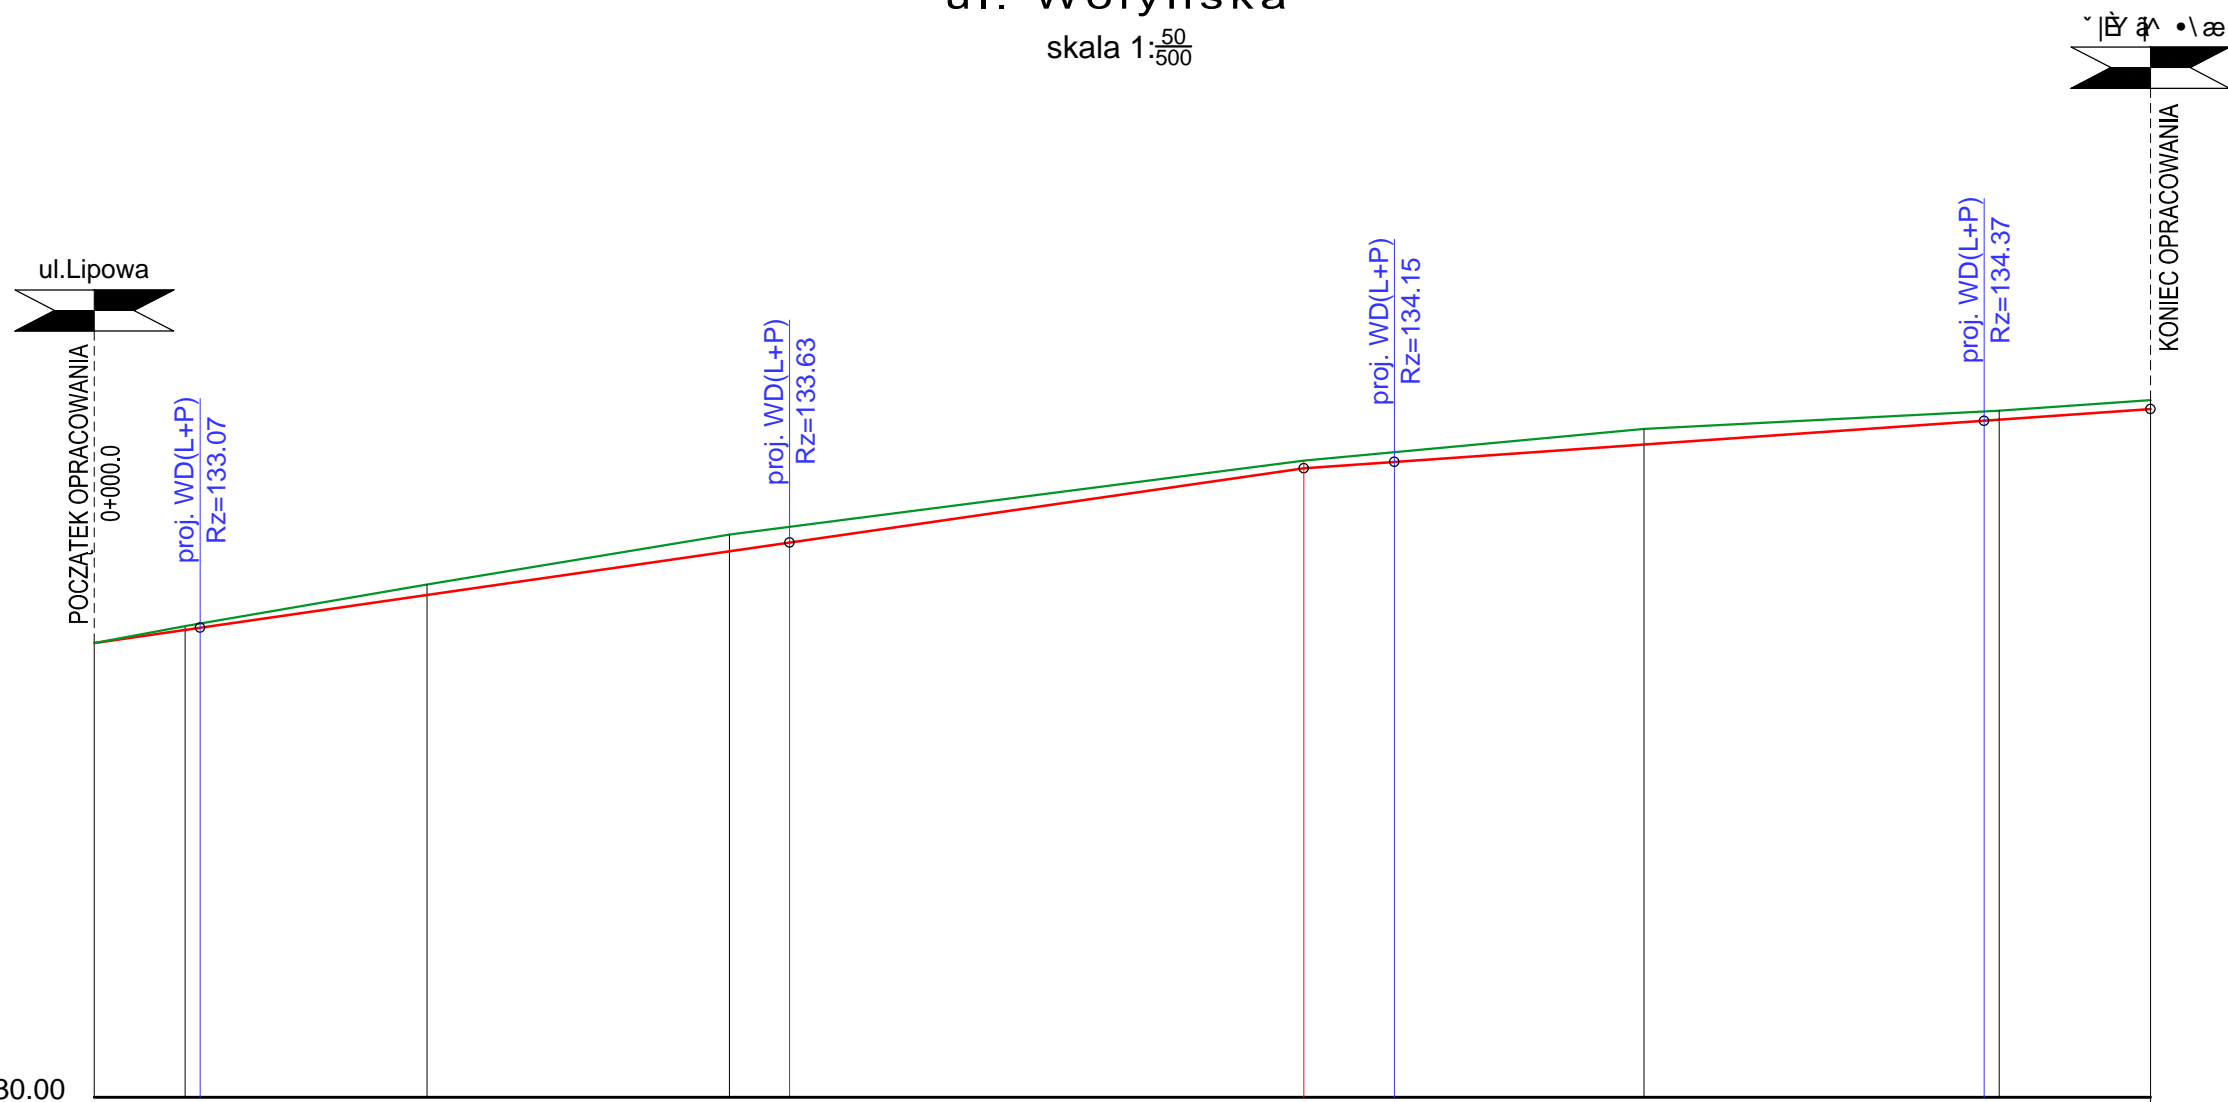

P. p. = 130.00

Różnice rzędnych	0.00	-0.03	-0.04	-0.09	-0.05	-0.10	-0.06	-0.06
Rzędne projektowane	133.04	133.12	133.35	133.63	134.16	134.32	134.48	134.55
Rzędne terenu	133.04	133.15	133.39	133.72	134.21	134.42	134.54	134.61
Elementy niwelety	i=1.4% L=80.0m				i=0.7% L=56.0m			
Elementy trasy	PROSTA L=136.00m							
Odległości	0,00	6,00	22,00	42,00	46,00	80,00	86,00	2,50
Hektometry	0+000					0+100		

PROJEKT JEST CHRONIONY PRAWEM AUTORSKIM ZGODNIE Z USTAWĄ Z DNIA 4 LUTEGO 1994 O PRAWIE AUTORSKIM I PRAWACH POWIATOWYCH (DZ. U. 00.80.904 Z PÓZ. ZM.), I NIE MOŻE BYĆ KOPIOWANY BEZ PISEMNEJ ZGODY AUTORÓW

NAZWA INWESTYCJI: PRZEBUDOWA CIĄGU PIESZO-JEZDNEGO NA UL. WOŁYŃSKIEJ W OSTROWIE WIELKOPOLSKIM			
INWESTOR : Miejski Zarząd Dróg w Ostrowie Wielkopolskim			
AUTOR: KOMPROJEKT Zenobiusz Lewandowski Nadzory Techniczne, Projektowanie			
ul. Tatrzańska 108, 62-800 Kalisz; tel./fax 62 766 06 47 e-mail: biuro@komprojekt.pl			
BRANŻA: DROGOWA			
PROJEKTANT:	IMIĘ I NAZWISKO:	NR UPRAWNIENI:	PODPIS:
mgr inż. Zenobiusz Lewandowski		UAN.7342-70/94	
NAZWA RYSUNKU: PROFIL PODŁUŻNY			
SKALA: 1: 50/500	NR RYSUNKU: 3	DATA: sierpień 2016	