


# PRZEKRÓJ NORMALNY 1-1

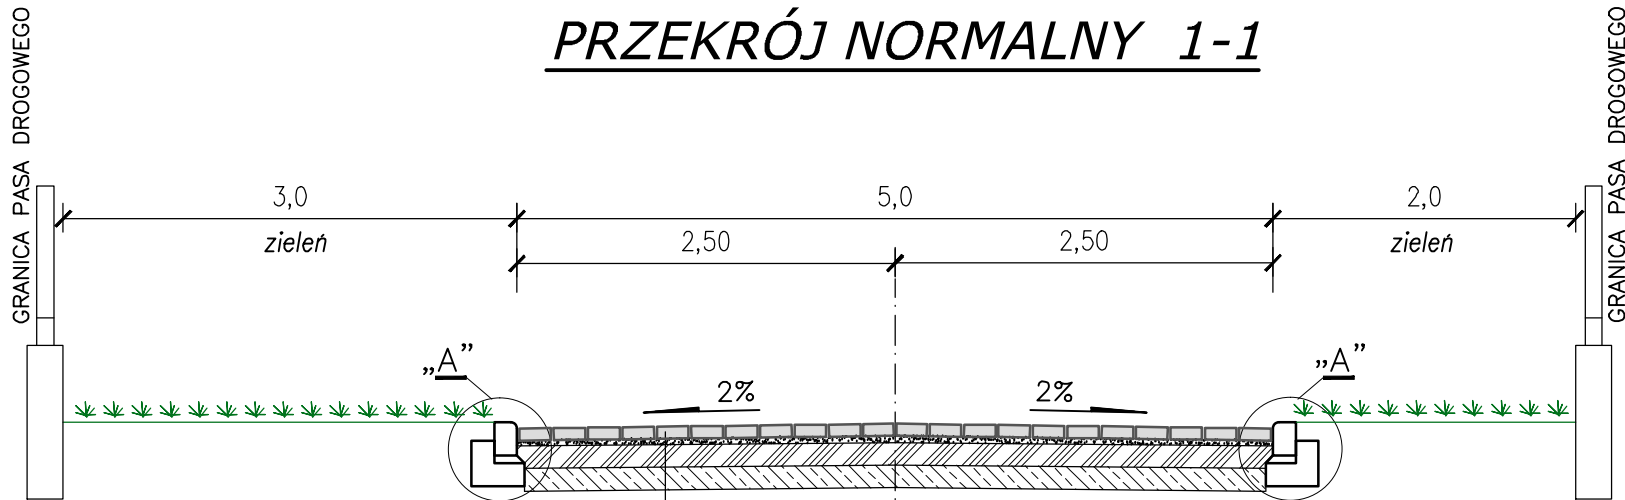

|      |  |
|------|--|
| 8cm  | kostka brukowa betonowa w kolorze szarym   |
| 3cm  | podsyпка cementowo-piaskowa 1:4  |
| 20cm | podbudowa z kruszywa łamanego stabilizowanego mechanicznie wg PN-S-06102:1997            |
| 15cm | podłoże ulepszone mieszanką cementowo-piaskową o $R_m=2,5MPa$ wykonaną w betonomieszarce |

PROJEKT JEST CHRONIONY PRAWEM AUTORSKIM ZGODNIE Z USTAWĄ Z DNIA 4 LUTEGO 1994 O PRAWIE AUTORSKIM I PRAWACH POKREWNYCH (DZ. U. 00.80.904 Z PÓZ. ZM.), I NIE MOŻE BYĆ KOPIOWANY BEZ PISEMNEJ ZGODY AUTORÓW

|  |                                |                |         |
|--|--------------------------------|----------------|---------|
| NAZWA INWESTYCJI:<br><b>PRZEBUDOWA CIĄGU PIESZO-JEZDNEGO<br/>NA UL. WOLYNSKIEJ W OSTROWIE WIELKOPOLSKIM</b>                |                                |                |         |
| INWESTOR :<br><b>Miejski Zarząd Dróg w Ostrowie Wielkopolskim</b>  |                                |                |         |
| AUTOR:<br><b>KOMPROJEKT Zenobiusz Lewandowski<br/>Nadzory Techniczne, Projektowanie</b>                                    |                                |                |         |
| ul. Tatrzańska 108, 62-800 Kalisz;<br>tel./fax 62 766 06 47 <span style="float: right;">e-mail: biuro@komprojekt.pl</span> |                                |                |         |
| BRANŻA:<br><b>DROGOWA</b>  |                                |                |         |
|  | IMIĘ I NAZWISKO:               | NR UPRAWNIENI: | PODPIS: |
|  | mgr inż. Zenobiusz Lewandowski | UAN.7342-70/94 |         |
| NAZWA RYSUNKU:<br><b>PRZEKRÓJ NORMALNY</b>   |                                |                |         |
| SKALA:   | NR RYSUNKU:                    | DATA:          |         |
| 1:50   | 4                              | sierpień 2016  |         |