


PROFIL PODŁUŻNY KOLEKTORA DESZCZOWEGO

skala 1: $\frac{100}{500}$

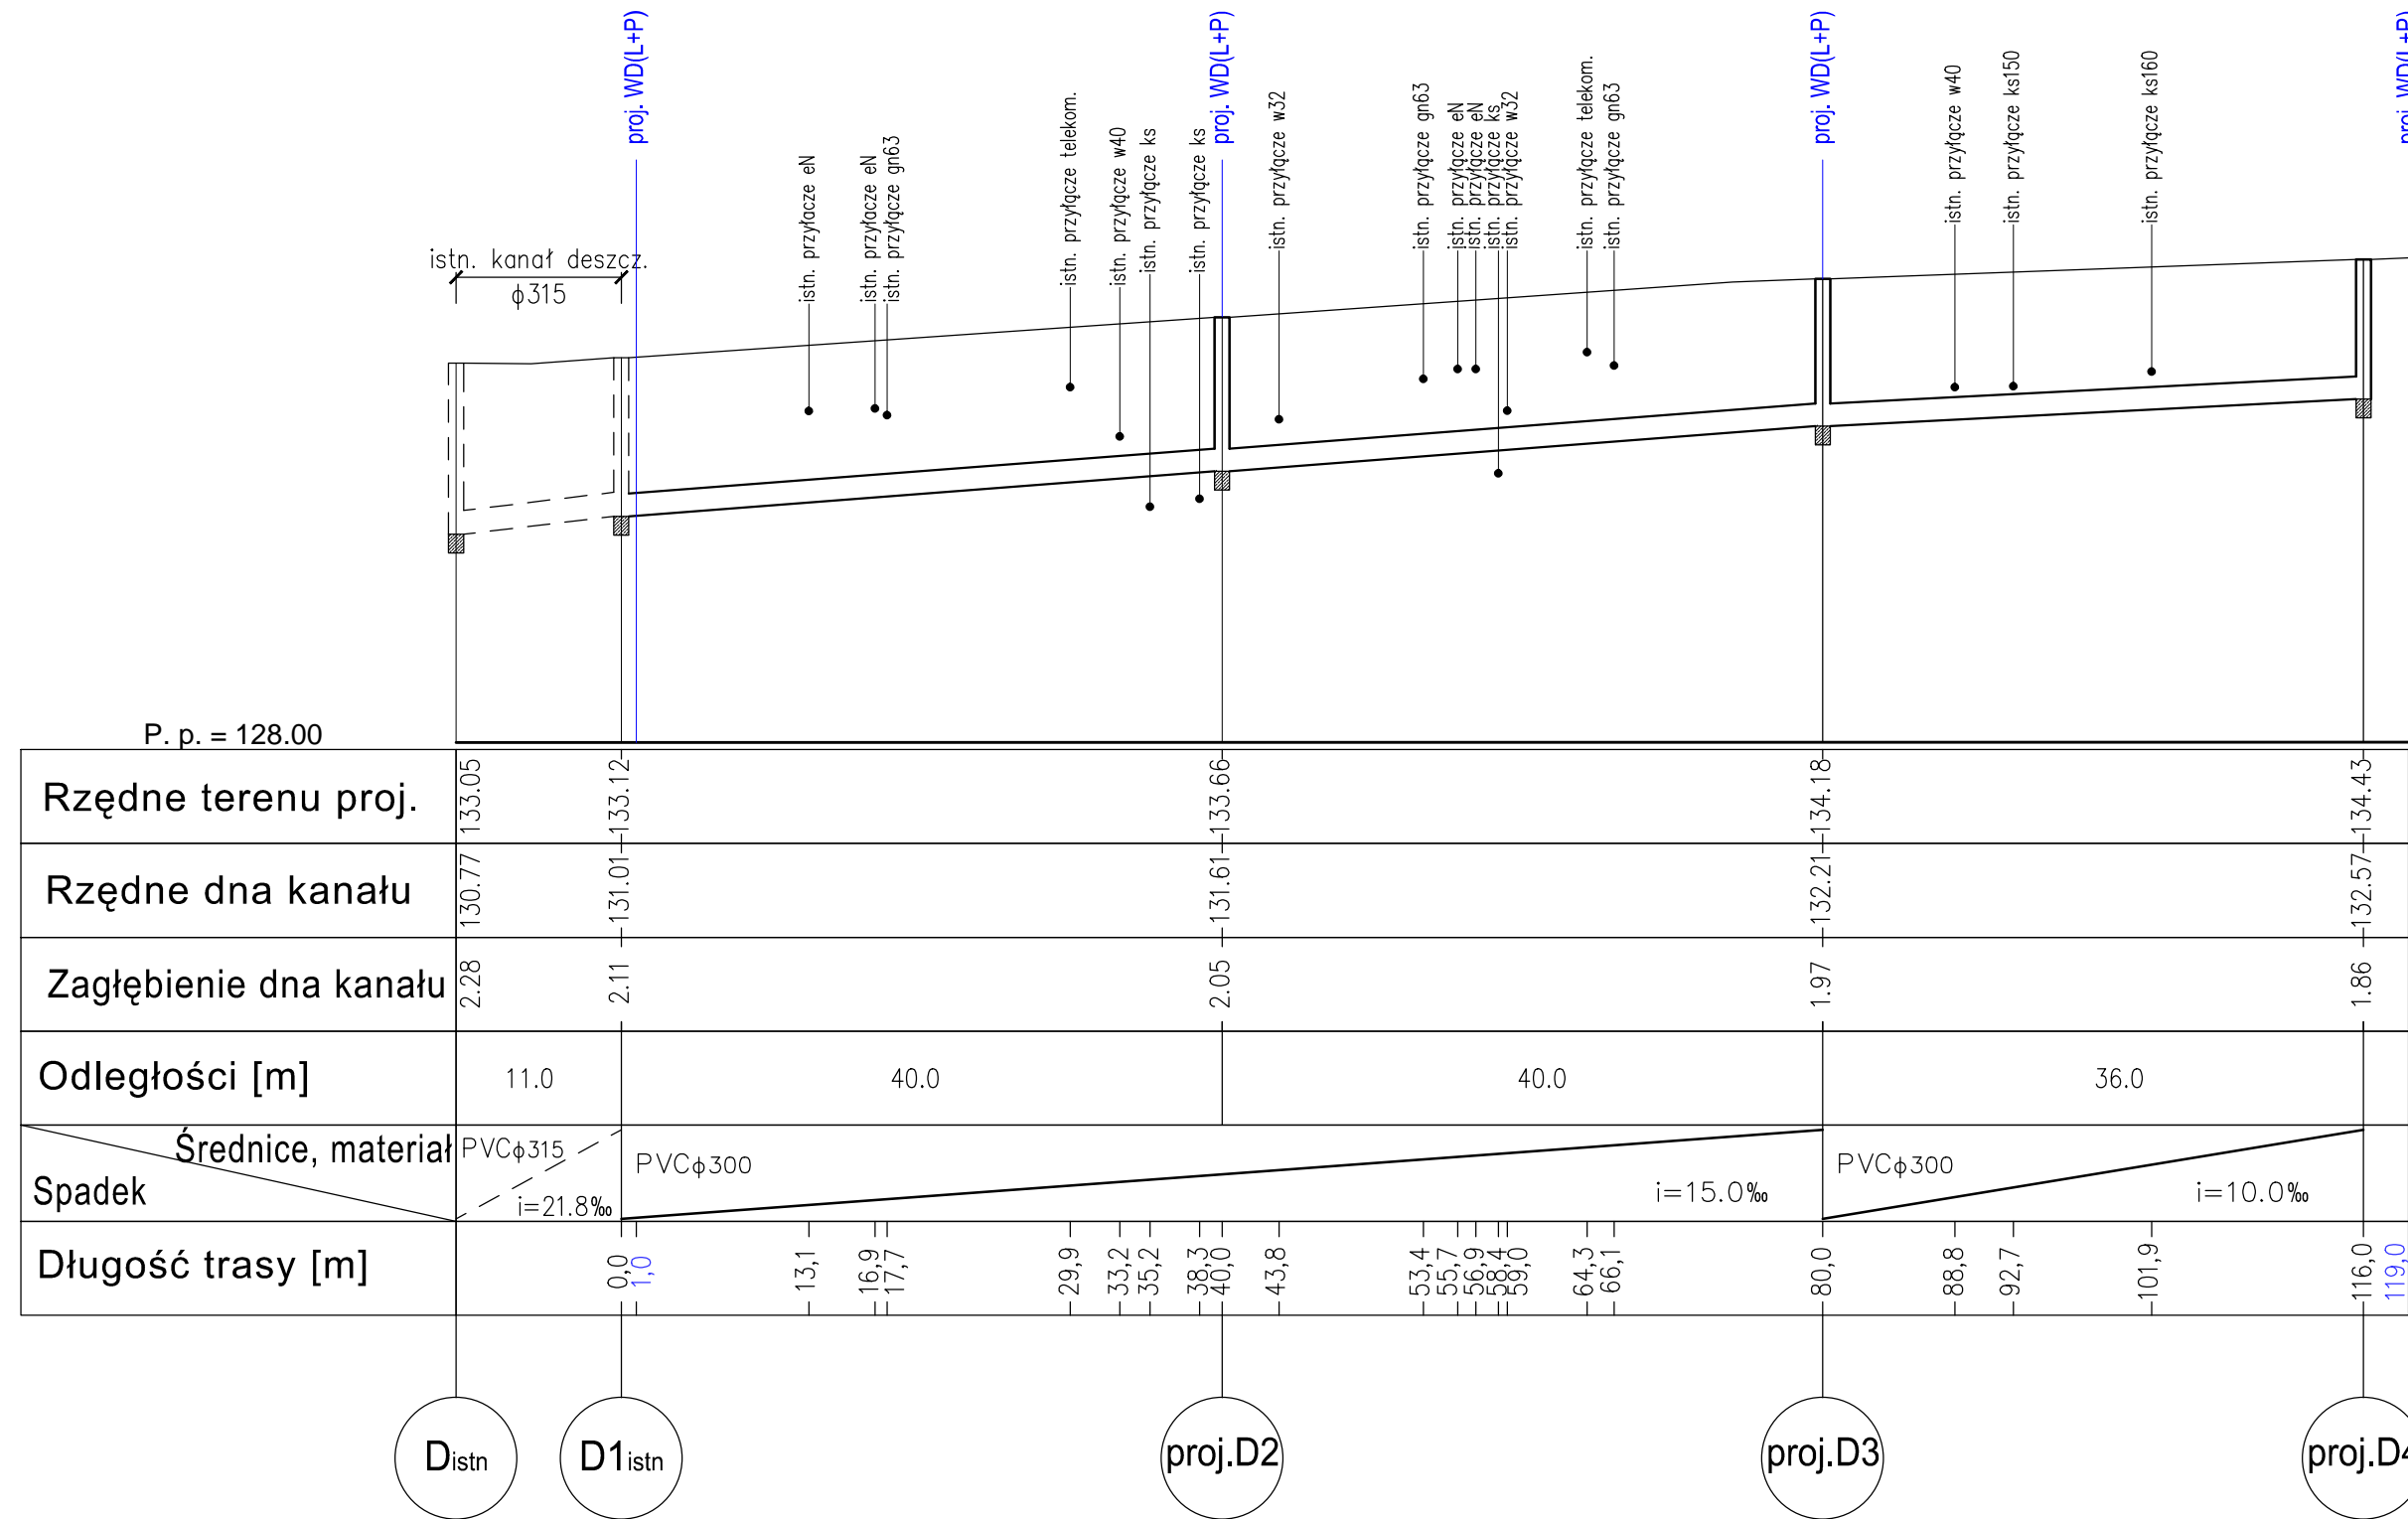

NAZWA INWESTYCJI:
**BUDOWA KANALIZACJI DESZCZOWEJ
 NA UL. WOŁYŃSKIEJ W OSTROWIE WIELKOPOLSKIM**

INWESTOR :
Miejski Zarząd Dróg w Ostrowie Wielkopolskim

AUTOR:
**KOMPROJEKT Zenobiusz Lewandowski
 Nadzory Techniczne, Projektowanie**

ul. Tatrzańska 108, 62-800 Kalisz;
 tel./fax 62 766 06 47 e-mail: biuro@komprojekt.pl

BRANŻA: **SANITARNA**

PROJEKTANT:	mgr inż. Zenobiusz Lewandowski	NR UPRAWNIEŃ:	UAN.7342-70/94	PODPIS:	
SPRAWDZIŁ:	inż. Jarosław Grzelak		7131-7132/37/PW/2002		

NAZWA RYSUNKU:
PROFIL PODŁUŻNY KOL. DESZCZOWEGO

SKALA:	NR RYSUNKU:	DATA:
1:100/500	2	sierpień 2016

PROJEKT JEST CHRONIONY PRAWEM AUTORSKIM ZGODNIE Z USTAWĄ Z DNIA 4 LUTEGO 1994 O PRAWIE AUTORSKIM I PRAWACH POKREWNYCH (DZ. U. 00.80.84 Z PÓZ. ZM.), I NIE MOŻE BYĆ KOPIONY BEZ PIŚMENNEJ ZGODY AUTORA