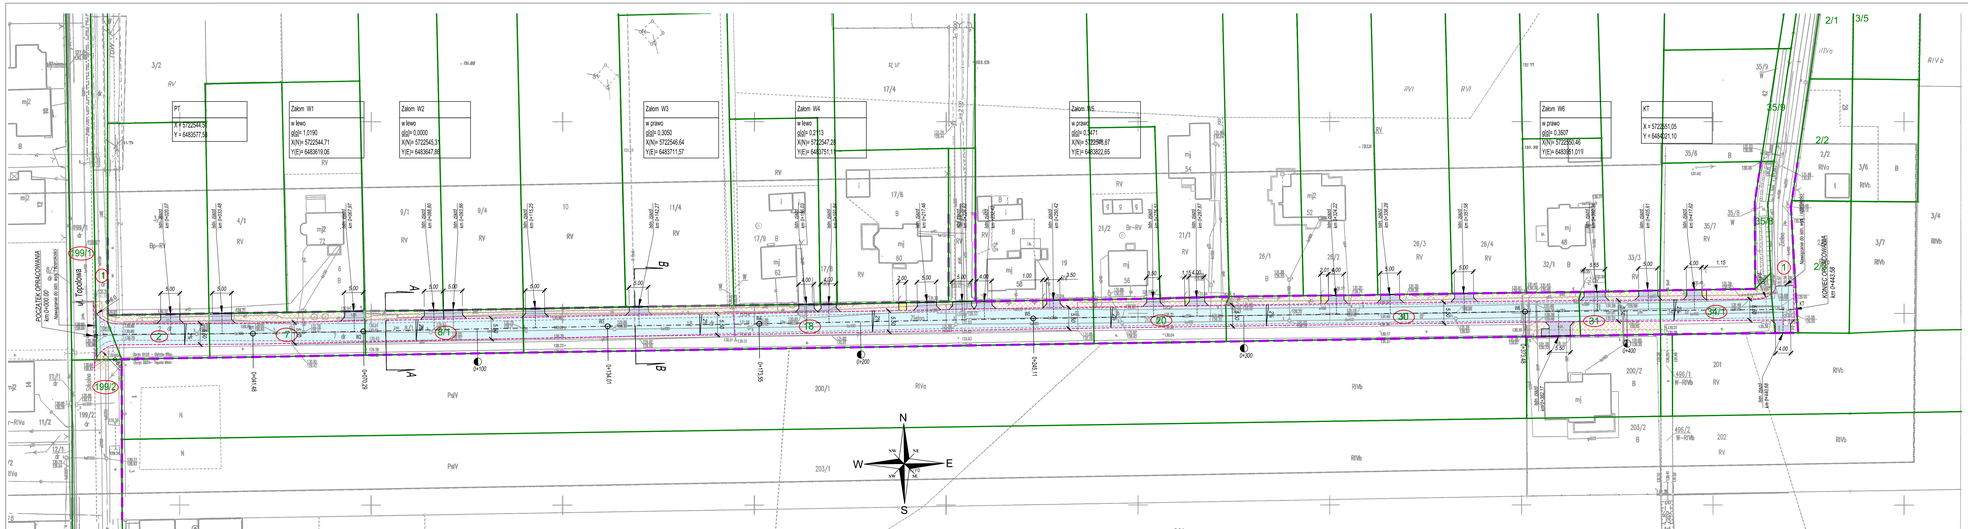

MAPA DO CELÓW PROJEKTOWYCH

SKALA 1 : 500

GGO.6640.1260.2017
KS.ROB.: 31/2017

Miejscowość: Ostrów Wlkp., Topola Małe
Jedn.ewid.: 301701_1. Ostrów Wlkp.
301704_2. Ostrów Wlkp.
- obszar wiejski
Obręb: 0108 – Ostrów Wlkp.
0024- Topola Małe
Ulica: ul. Zielna
Układ współrz.: 2000/18
Układ wysokości: Amsterdam
Ozn. granic obszaru opracowania: ——— ——— ———
Sekcje: 6.160.18.15.2.3, 6.160.18.15.2.4, 6.160.19.11.1.3

Ostrów Wlkp., 17.05.2017r.

Nie wyłącza się obiektów skutecznościami gruntowymi w strefie 10 metrowej od przebiegu linii napowietrznych oraz kablowych.

Legenda: ::::::::::::: - rura ochronna

GEODEZJA S.C.
E. Krzywda, M. Sobala
ZACHARZEWO, ul. Krotoszyńska 31
63-400 Ostrów Wielkopolski
tel. 609 056 515, tel. 604 151 599
NIP 622-27-83-885 REGON 302512367

GEODETA
mgr inż. Marcin Sobala
nr upr. 9004

Poświadcza się, że niniejszy dokument został opracowany w wyniku prac geodezyjnych i kartograficznych, których rezultaty zawiera operat techniczny wpisany do ewidencji materiałów państwowego zasobu geodezyjnego i kartograficznego

STAROSTA OSTROWSKI
(Organ prowadzący państwowy zasób geodezyjny i kartograficzny)
P.3017.20.17.KRS.S
(identyfikator ewidencyjny nadany przez organ prowadzący)
13 CZE. 2017
(data wpisania operatu ewidencyjnego do ewidencji materiałów zasobu)
Z up. STAROSTY
Agata
Powiatowego Ośrodka Dokumentacji Geodezyjnej i Kartograficznej
Referent

(imię, nazwisko, podpis osoby wpisującej operat)

LEGENDA

- Nawierzchnia ciągu pieszo-jezdnego - nawierzchnia z kostki betonowej - kolor szary
- Dojścia do furtek - nawierzchnia z kostki betonowej - kolor szary
- Umocnienie istniejących zjazdów - nawierzchnia z kostki betonowej - kolor grafitowy
- Plantowanie terenu przyległego wraz z humusowaniem i obsianiem trawą
- Projektowany opornik betonowy 12x25 cm
- Projektowane obrzeże betonowe 6x30 cm
- Istniejąca granica pasa drogowego
- 20 Działki przeznaczone pod inwestycję

INWESTOR	Jednostka projektująca
Miejski Zarząd Dróg w Ostrowie Wielkopolskim ul. Zamenhofa 2b 63-400 Ostrów Wielkopolski	WEBA

TYTUŁ

Przebudowa ul. Zielnej w Ostrowie Wielkoplsim

województwo wielkopolskie	powiat ostrowski	miasto Ostrów Wlkp.	
		Skala	Nr rysunku
Plan sytuacyjny		1:500	2

Stanowisko	Imię i Nazwisko	Nr uprawnień	Data	
Opracowanie	———	———		
Projektant	B. Rajch	713/17/P/0002	grudzień 2017 r.	
Weryfikator	E. Żbyrowska	139/81/Pw		