



# Rewitalizacja alei w Parku Miejskim

## przy al. Powstańców Wielkopolskich w Ostrowie Wlkp.


-Program wymiany drzewostanu istniejącego  
na Platany klonolistne-

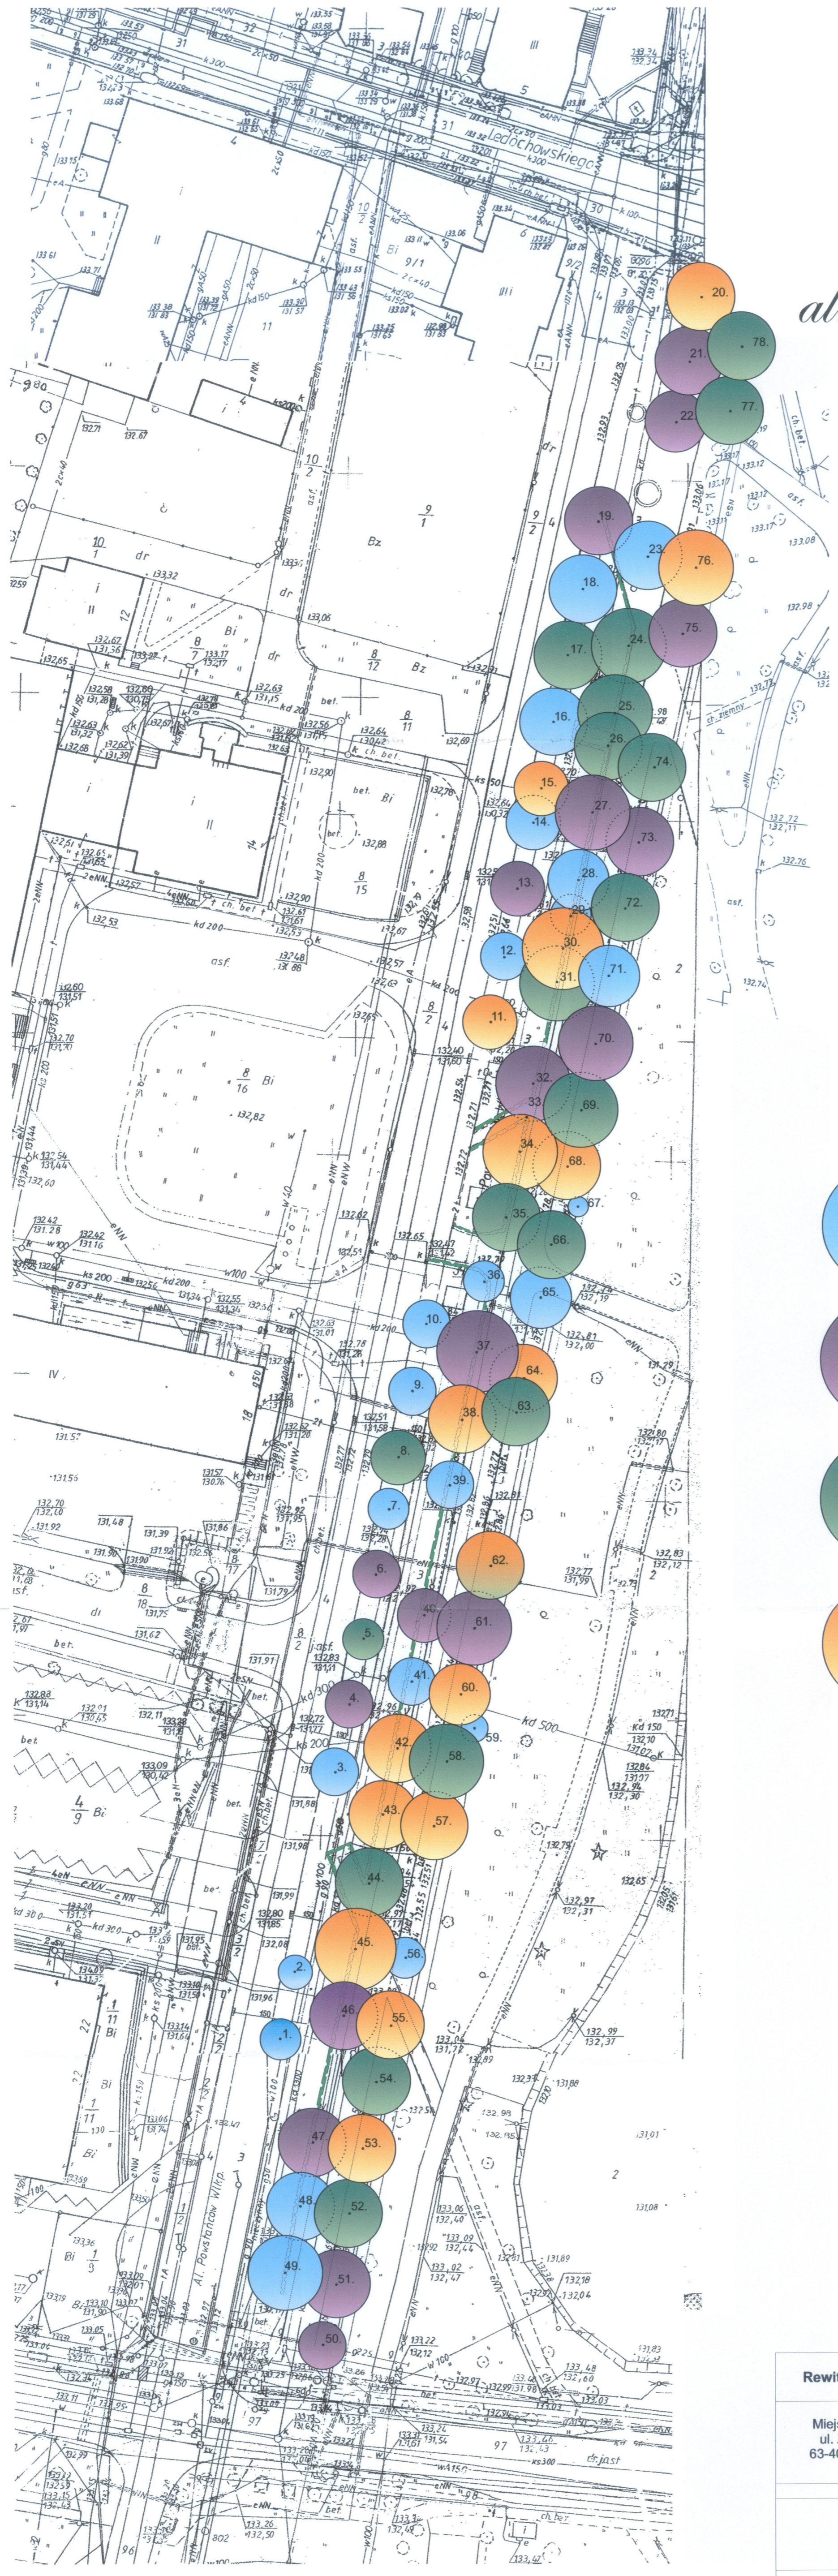


### Objaśnienia:

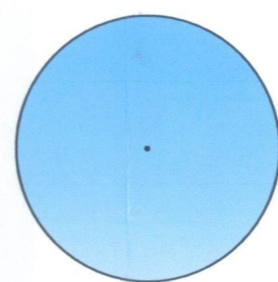


Drzewa istniejące do wymiany  
w 1 roku

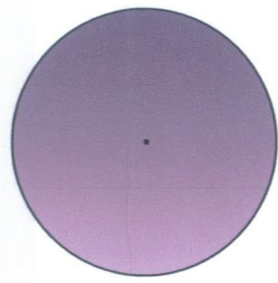

Drzewa istniejące do wymiany  
w 2 roku

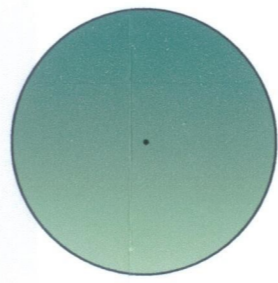

Drzewa istniejące do wymiany  
w 3 roku

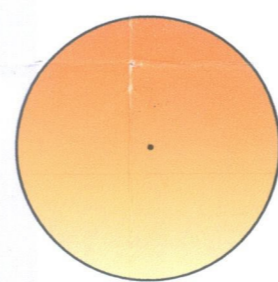

Drzewa istniejące do wymiany  
w 4 roku

Rewitalizacja alei w Parku Miejskim przy al. Powstańców Wielkopolskich w Ostrowie Wlkp.

Miejski Zarząd Dróg  
ul. Zamenhofska 26  
63-400 Ostrowie Wlkp.

Park Miejski  
w Ostrowie Wlkp.

1:500

Marzec 2009

Inwestor:  
mgr inż. Zdzisław Walczak  
Wieniawskiego 57c  
62-800 Kalisz  
tel. 600-858-054

Obiekt:  
PLANISTA URBANOWA  
mgr inż. Zdzisław Walczak  
Rzeczoznawca kształtująca i nadzorująca  
Upr. SITO nr 051/000 oraz upoważniona  
w zakresie projektowania i nadzoru  
w parkach i zieleni zabytkowej

Skala:  
Data: 31.03.09  
Patryk Radulak  
ul. Marii Skłodowskiej Curie 31  
62-800 Kalisz  
tel. 600-540-776

Opracowanie graficzne projektu: