

MAPA SYTUACYJNO - WYSOKOŚCIOWA


skala 1:500

Miasto: Ostrów Wlkp.
 Ulica: Mielczarskiego
 Obręb: 0057, 0061
 Sekcja: 33a, c
 Data: 03.12.2009r
 Nr ks. Rob.: 67/09
 Zakres aktualizacji mapy - - - - -
 Ochronie podlegają znaki o



ENERGA-OPERATOR SA
 Oddział w Kaliszu
 Rejon Dystrybucji w Ostrowie Wielkopolskim
 ul. Zamenhofa 2
 63-400 Ostrów Wielkopolski
 T +48 62 737 82 80
 F +48 62 736 48 91
 KRS 0000033455
 NIP 583-000-11-90
 Regon 190275904-00043

0054-4109
 13.05.10
 R. Piepruk

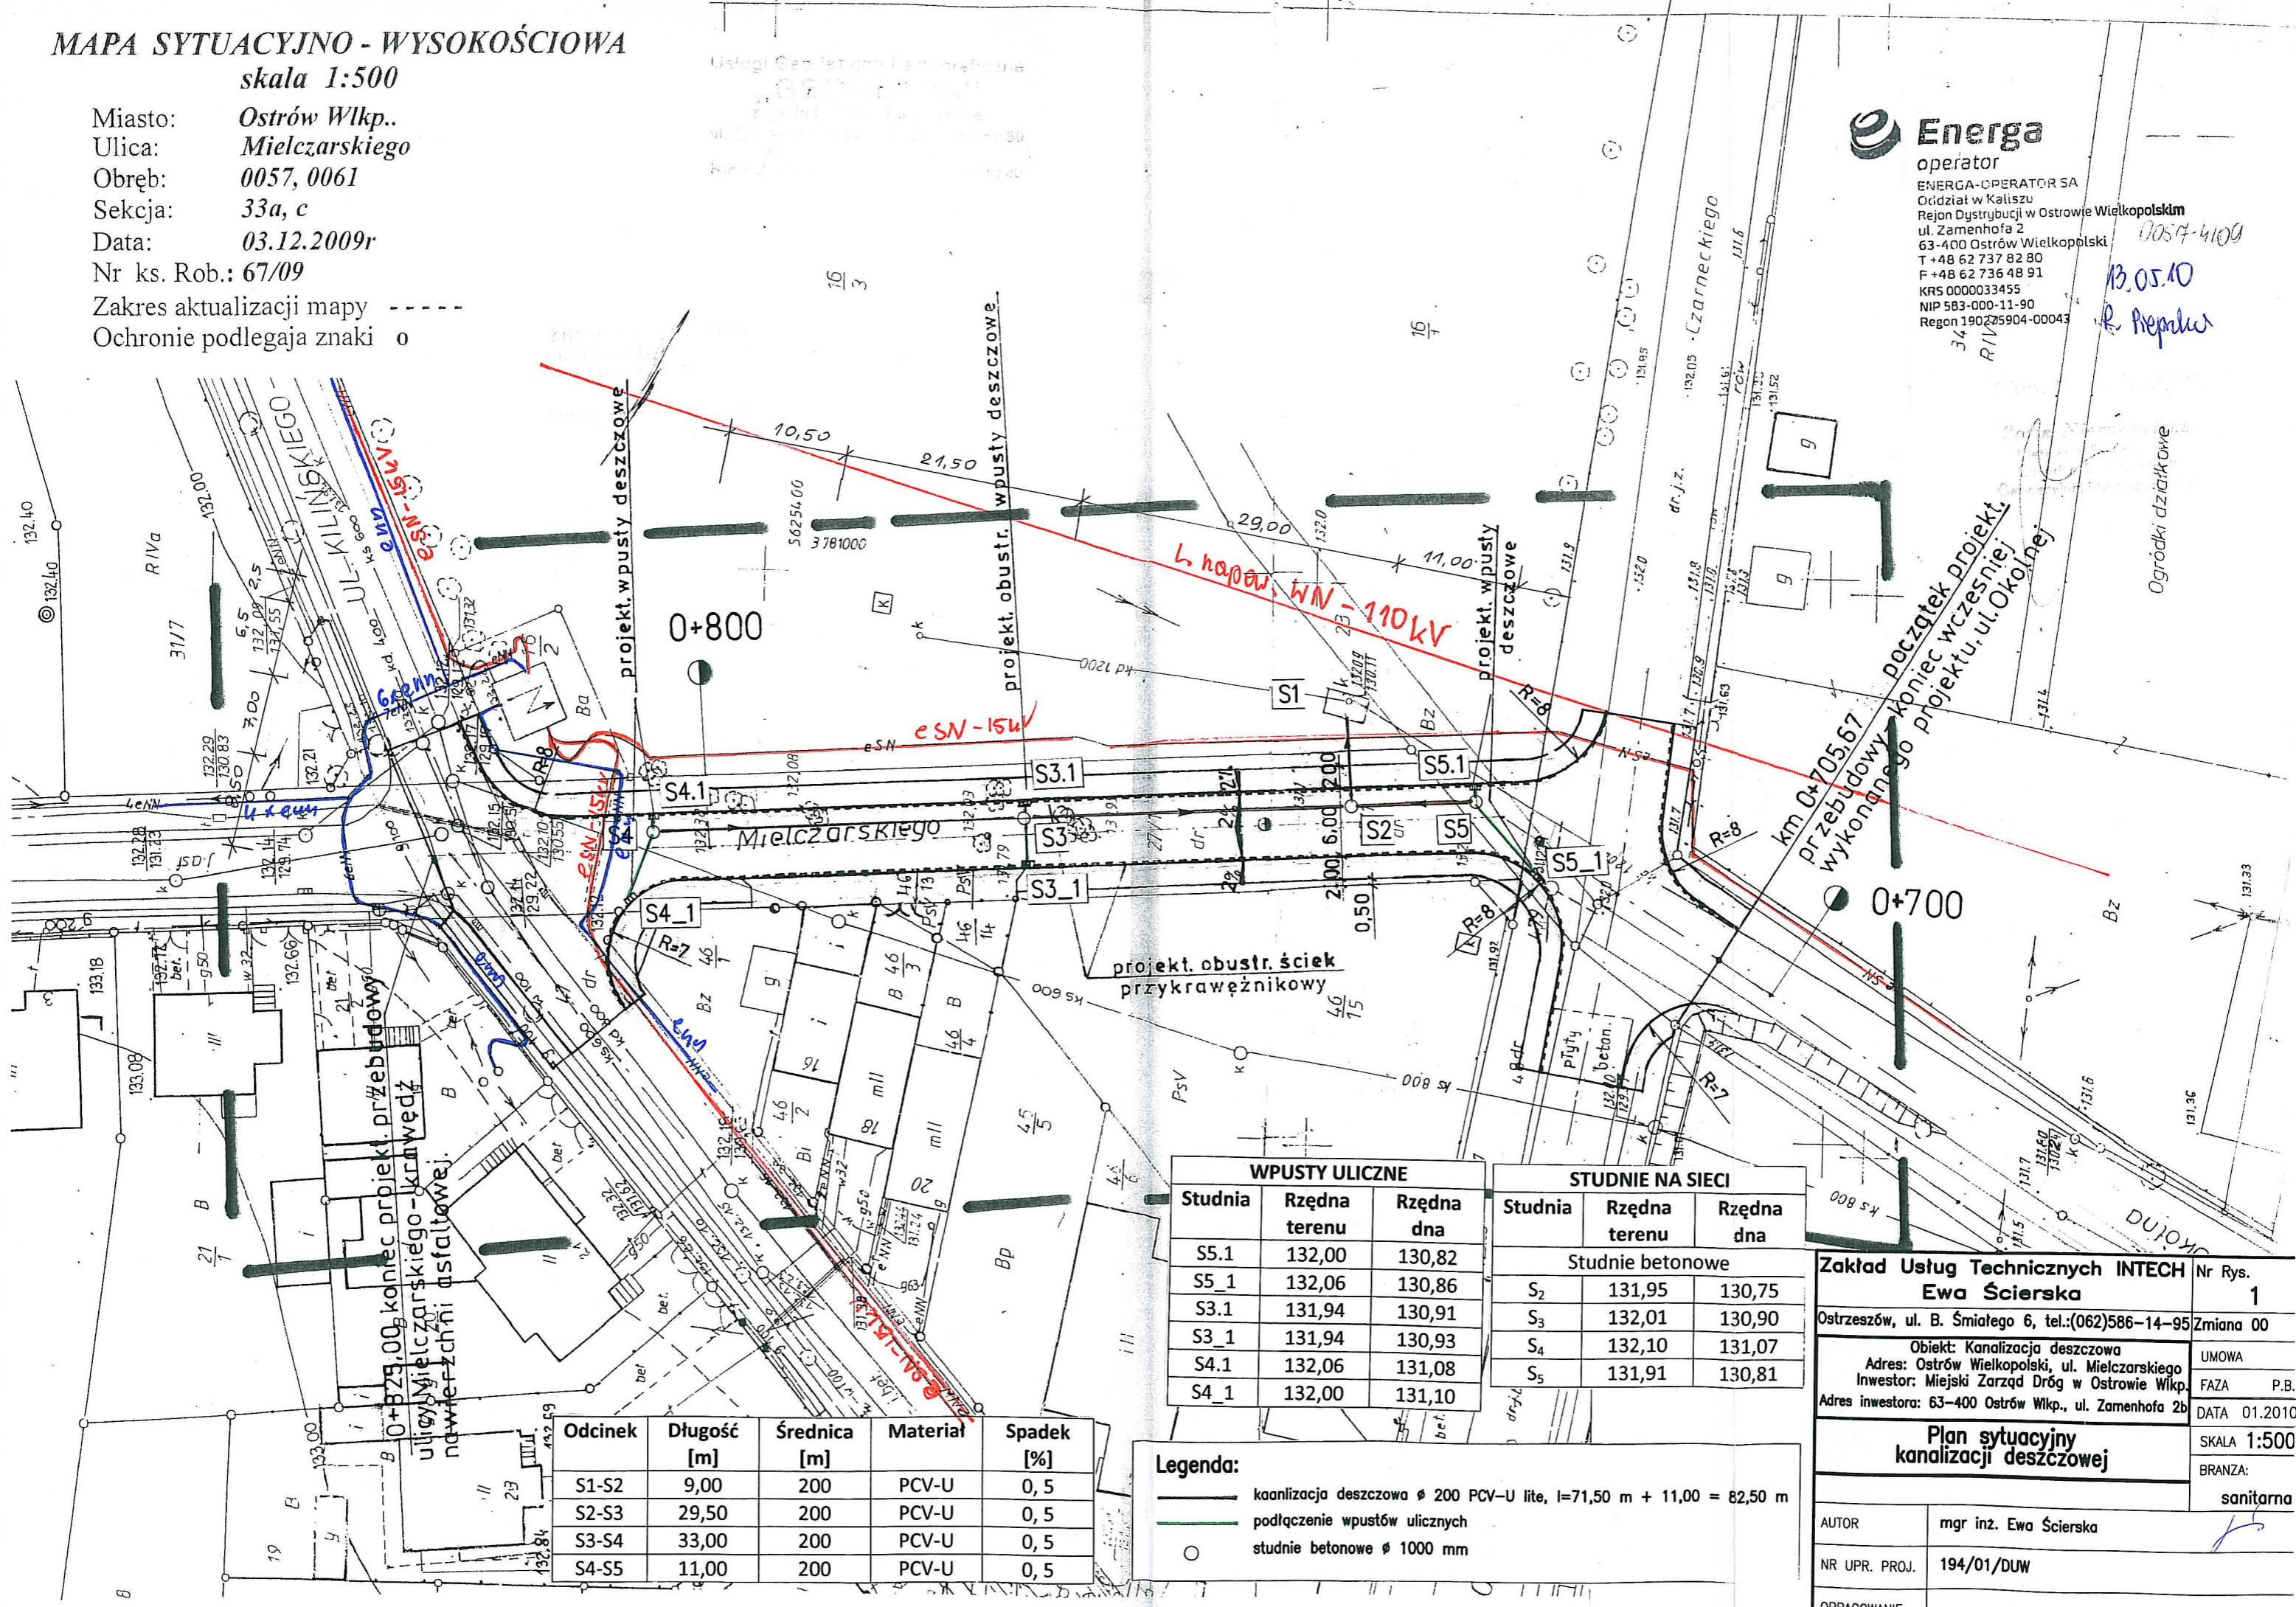

0+825,00 koniec projekt. przebudowy ulicy Mielczarskiego - krawędź nawierzchni asfaltowej.

Odcinek	Długość [m]	Średnica [m]	Materiał	Spadek [%]
S1-S2	9,00	200	PCV-U	0,5
S2-S3	29,50	200	PCV-U	0,5
S3-S4	33,00	200	PCV-U	0,5
S4-S5	11,00	200	PCV-U	0,5

WPUSTY ULICZNE		
Studnia	Rzędna terenu	Rzędna dna
S5.1	132,00	130,82
S5_1	132,06	130,86
S3.1	131,94	130,91
S3_1	131,94	130,93
S4.1	132,06	131,08
S4_1	132,00	131,10

STUDNIE NA SIECI		
Studnia	Rzędna terenu	Rzędna dna
Studnie betonowe		
S ₂	131,95	130,75
S ₃	132,01	130,90
S ₄	132,10	131,07
S ₅	131,91	130,81

- Legenda:**
- kanalizacja deszczowa ϕ 200 PCV-U lite, l=71,50 m + 11,00 = 82,50 m
 - podłączenie wpustów ulicznych
 - studnie betonowe ϕ 1000 mm

Zakład Usług Technicznych INTECH Nr Rys. 1
Ewa Ścierańska
 Ostrzeszów, ul. B. Śmiełego 6, tel.:(062)586-14-95 Zmiana 00

Objekt: Kanalizacja deszczowa
 Inwestor: Miejski Zarząd Dróg w Ostrowie Wlkp.
 Adres inwestora: 63-400 Ostrów Wlkp., ul. Zamenhofa 2b

Plan sytuacyjny kanalizacji deszczowej

UMOWA
 FAZA P.B.
 DATA 01.2010
 SKALA 1:500
 BRANZA: sanitarna

AUTOR mgr inż. Ewa Ścierańska
 NR UPR. PROJ. 194/01/DUW
 OPRACOWANIE