


MAPA
SYTUACYJNO - WYSOKOŚCIOWA
SKALA 1 : 500
KENG 0111-2/2009 KS. ROB. 7/2009
Województwo: wielkopolskie
Powiat: ostrowski
Miejsce: Ostrow Wilko
Obręb: 111
Ulica: Na Skraju
Sekcja: 67a, 67b
Ostrow Wilko, luty 2009r.

Nie wyklucza się istnienia w terenie innych, nie wykazanych na niniejszej mapie urządzeń podziemnych, które nie były zlokalizowane do inwentaryzacji

Projektowana linia kolejowa z przystankiem
Opinia 20/09 z 19.02.2007 z dnia 02.07.2007

Podstawę przeliczeń stanowi istniejący stan
Opinia 20/09 z 19.02.2007 z dnia 02.07.2007

GEODETA
mgr inż. Michał Sobota
ul. Zaw. 106/52

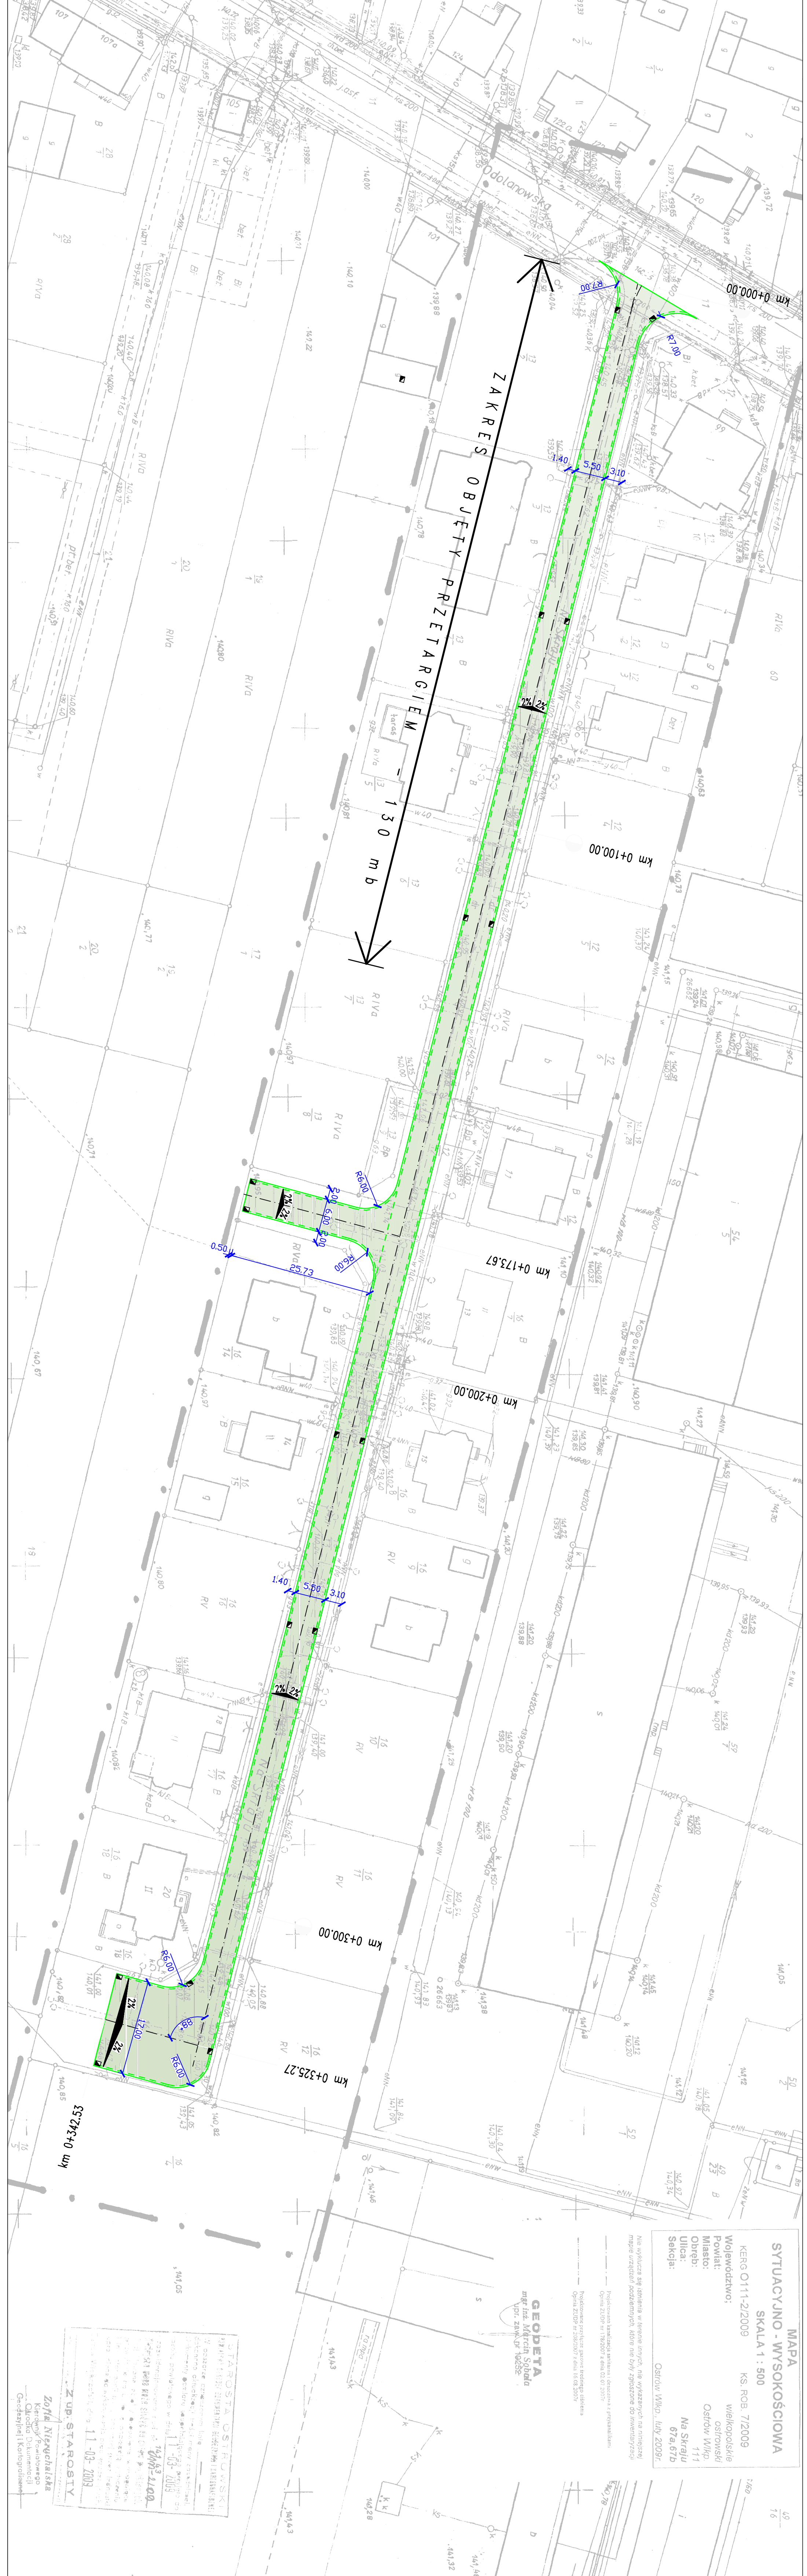



Studio Projektów Budowlanych Komunikacyjnego
Kompleksowe usługi i specjalizacja w dziedzinie projektowania i wykonawstwa
ul. Tatarska 108, 62-800 Kalisz
e-mail: biuro@komprojekt.pl

Zadanie: **BUDOWA NAWIERZCHNI ULICY NA SKRAJU W OSTROWIE WIELKOPOLSKIM**

Wzrost: **1:50**

PLAN SYTUACYJNY

autor: mgr inż. Zdzisław Lewandowski

opracował: NSKRAJU PLAN SYTUACYJNY 15.06.2010