


Skala 1:50:500
LEGENDA:
Teren
Niwelota
Ścieki
Skrzyżowania z drogami
o utworzonej nawierzchni:
Wpusty
Szczyt łuku pionowego

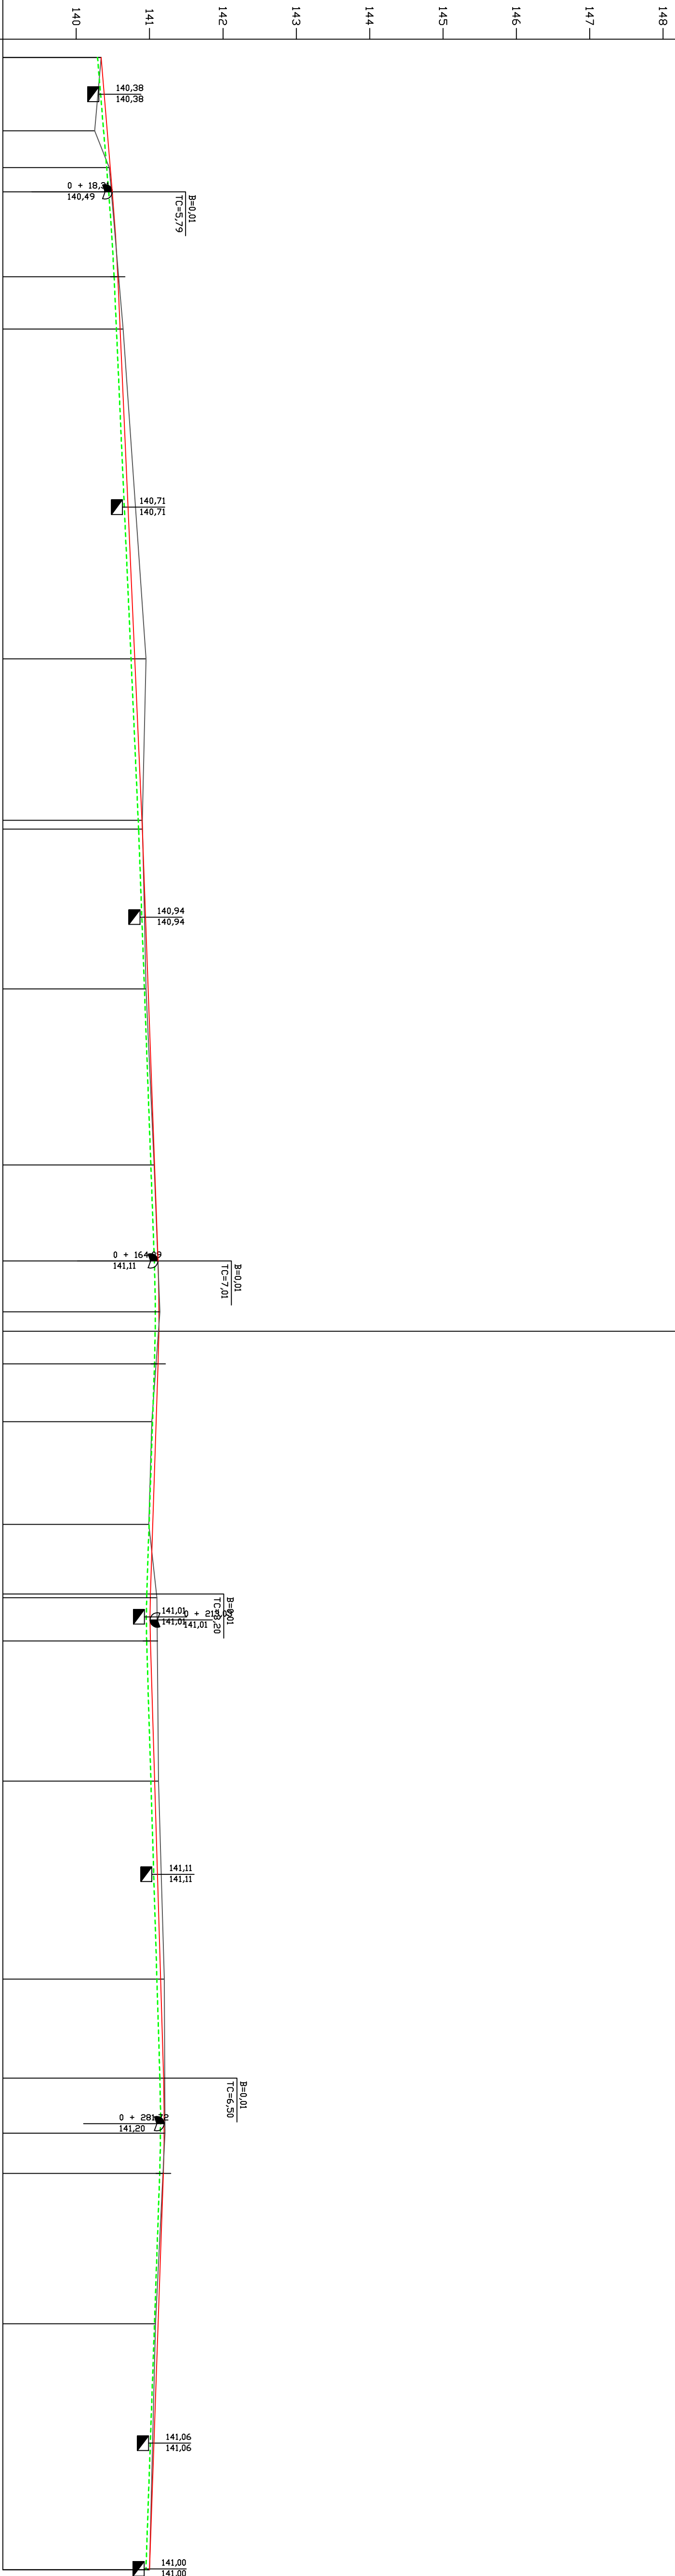

P.P. = 139,0 m n.p.m.

RÓDZAJ NAWIERZCHNI		
RÓŻNICE RZĘDNYCH (Zn-Zt)		
RZĘDNE NIVELETY NAWIERZCHNI		
POCHYLENIA PODUŻNE I ŁUKI PIONOWE		
RZĘDNE TERENU		
DISTNIEJĄCEJ NAWIERZCHNI		
PROSTE I ŁUKI PIONOWE		
ODLEGŁOŚCI		
PIKETAŻ		

Studio Projektów Budowlanych Komunikacyjnego

Komprojekt s.c. Teresa i Zdobycha Lewandowscy ul. Tatarska 108, 62-800 Kalisz tel. 76 60 64 77, fax 76 62 201 63 53

Zadanie: BUDOWA NAWIERZCHNI ULICY NA SKRAJU W OSTRÓWIE WIELKOPOLSKIM

Brutto: 1:50

PROFIL PODUŻNY

Nr rys. 2

autor mgr inż. Zdobycha Lewandowski

Nr uprawnień UAN.7342-70/94

podpis

opracował

NSKRAJU PROFIL 15.06.2010