


## Profil podłużny sieci kanalizacyjnej deszczowej

Skala 1:100/500

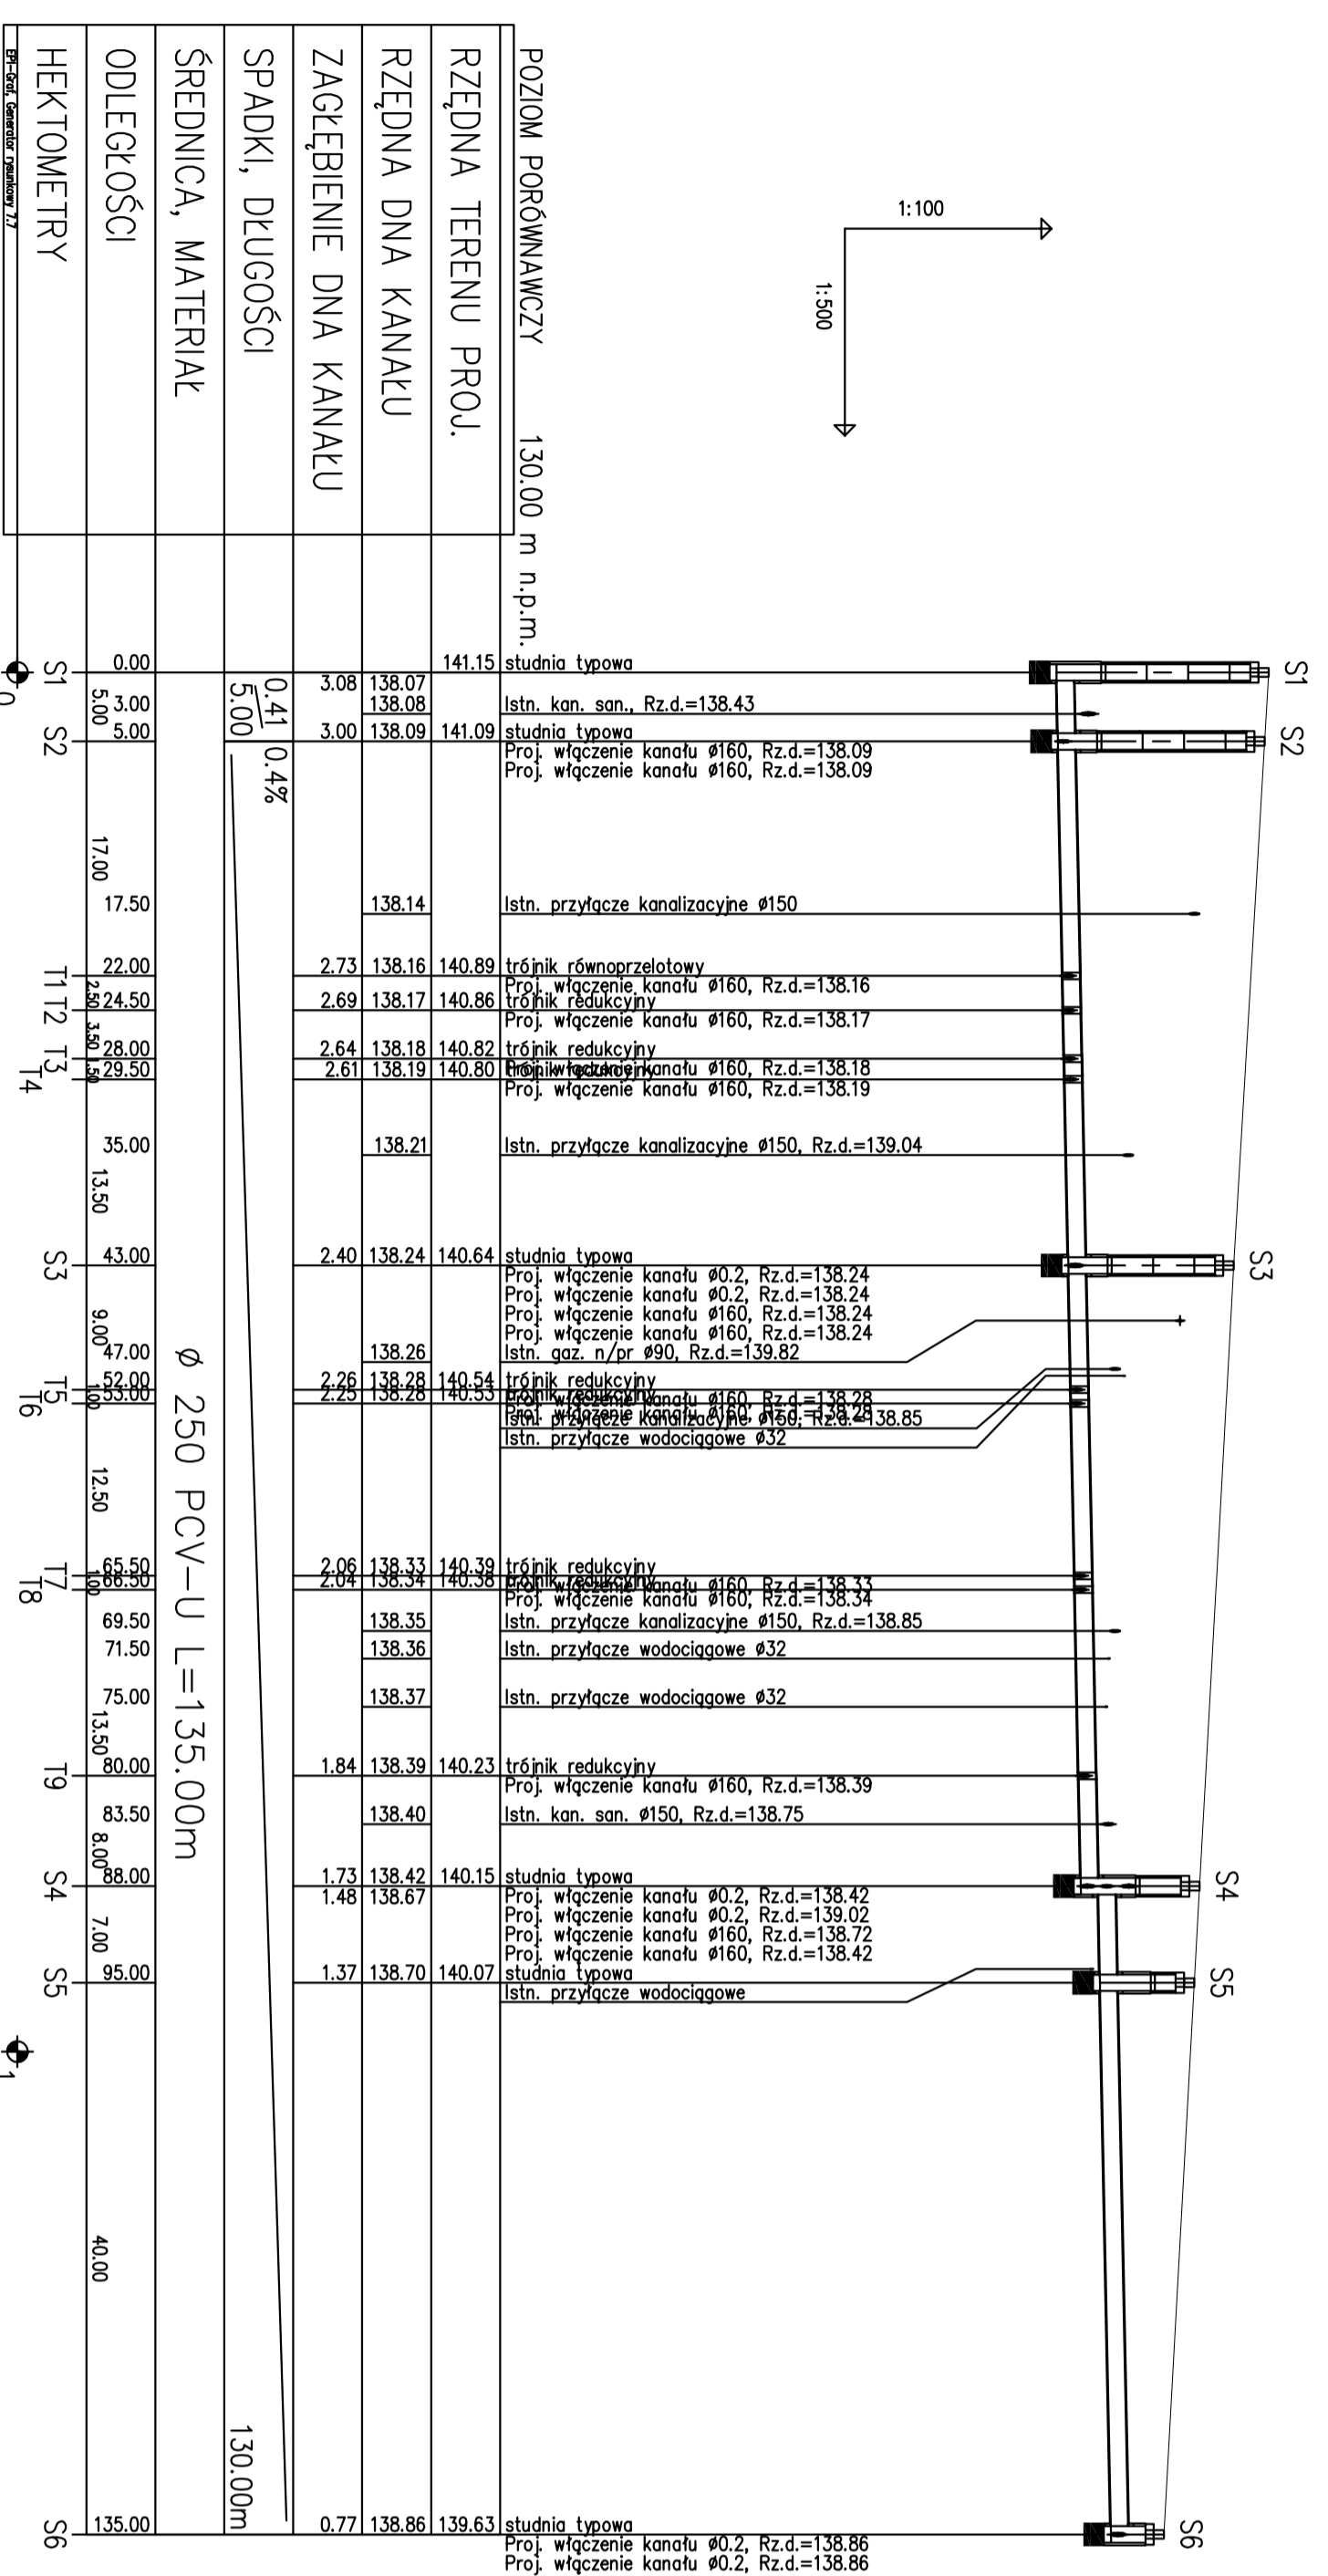

Zakład Usług Technicznych INTECH		nr rys. 2	
Główny Inżynier Projektów			
Profil podłużny sieci kanalizacyjnej deszczowej			
Skala: 1:100/500			
BRANŻA: sanitarna			
AUTOR: mgr inż. Ewa Sienińska			
NR LITER. PROJ.: 194/01/20W			
OPRACOWANIE:			