


STANOWISKO POWIATOWE
w Ostrów Wielkopolskim
Wydział Architektury i Budownictwa
63-400 Ostrów Wielkopolski
Aleja Powstańców Wielkopolskich 16

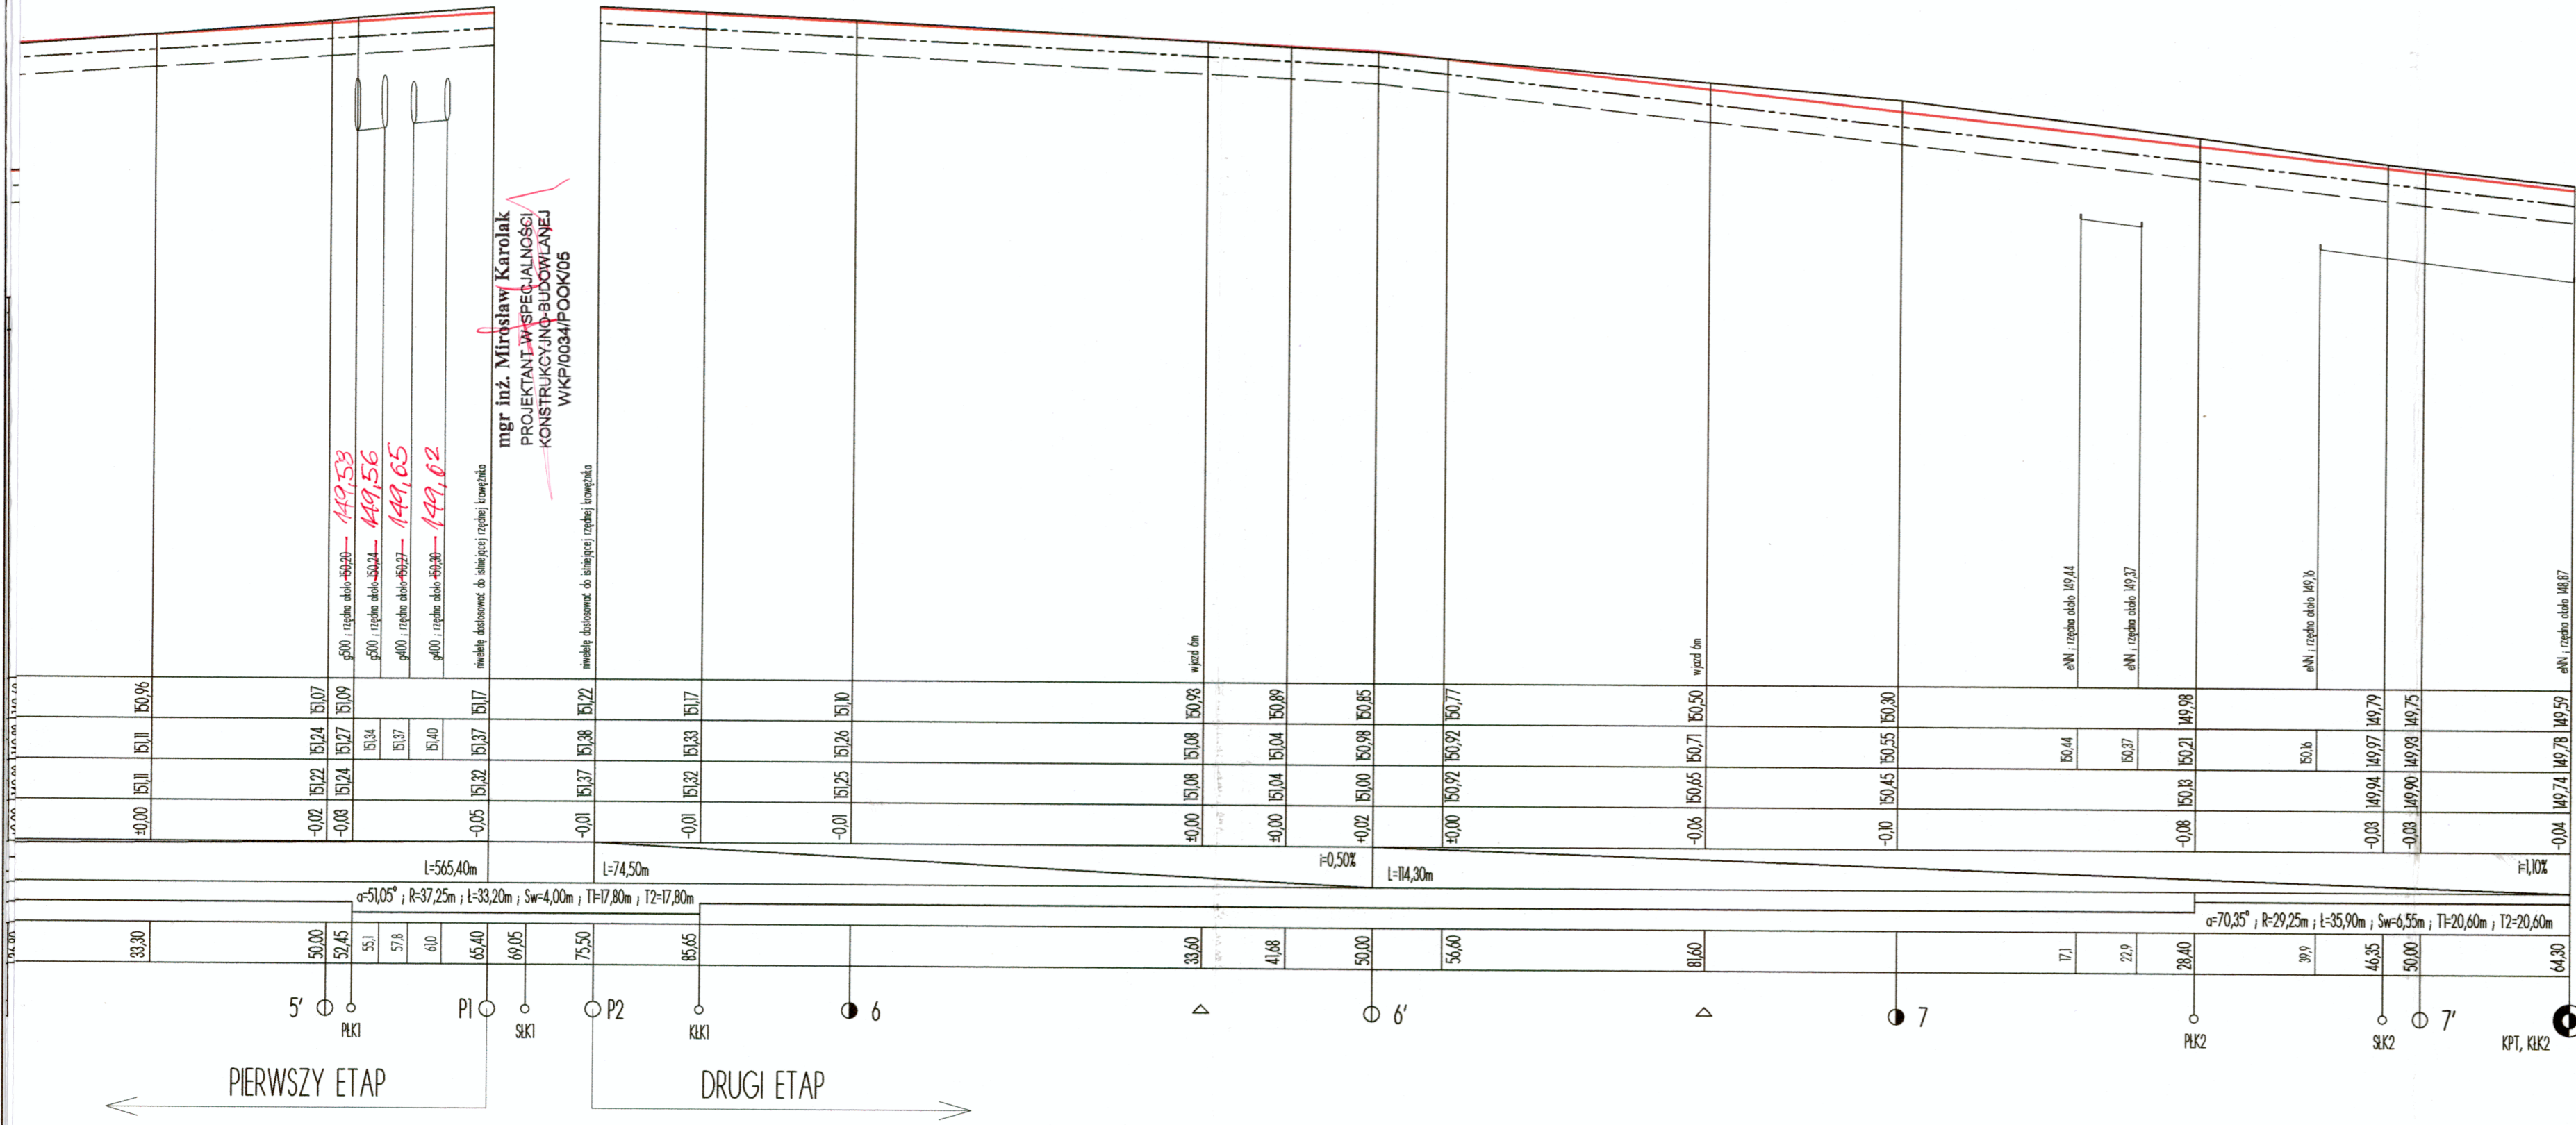

mgr inż. Mirosław Karolak
PROJEKTANT W SPECJALNOŚCI
KONSTRUKCYJNO-BUDOWLANEJ
WKP/0034/POOK/05

Projekt jest chroniony Prawem Autorskim (Dz. U. 94,24,83). Wszystkie informacje zawarte w tym projekcie (rysunki i opis) stanowią własność intelektualną firmy "eMWu KAROLAK" i nie wolno ich użyć ponownie i reprodukować bez zgody wyżej wymienionej firmy.

	003		
	002		
	001	Projekt budowlany - wykonawczy	22.03.2006 r.
	Nr wydania:	Temat:	Data:
Pracownia projektowa: eMWu KAROLAK 63-400 Ostrów Wlkp, ul. J. III Sobieskiego 9			

Klient:	MIEJSKI ZARZĄD DRÓG ul. Rejtana 54, 63-400 Ostrów Wielkopolski
Projekt:	PROJEKT CIĄGU PIESZO - ROWEROWEGO W AL. SOLIDARNOŚCI działki nr 1, 1/1, 1/2, 2, 3, 4, 5, 7/1, 7/3, 7/4
Faza/Temat:	PROFIL PODŁUŻNY

NAZWISKO i IMIĘ PROJEKTANTA:	UPRAWNIENIA:	PODPIS:
mgr inż. Izabela Józwiak mgr inż. Aneta Kaczmarek mgr inż. Leszek Kołodziejski		
Główny projektant:	mgr inż. Mirosław Karolak WKP/0034/POOK/05	
Sprawdzający:		

Sporządzono w oparciu o: ALLPLAN FT v.2005

Branża:	DROGI	Nr projektu:	005/2006
Data:	MARZEC 2006	Nr rysunku:	002-D
Skala:	1:500 / 50		