


**PROFIL: KANALIZACJA DESZCZOWA NR_4
POZIOM POROWNAWCZY: 125,000**

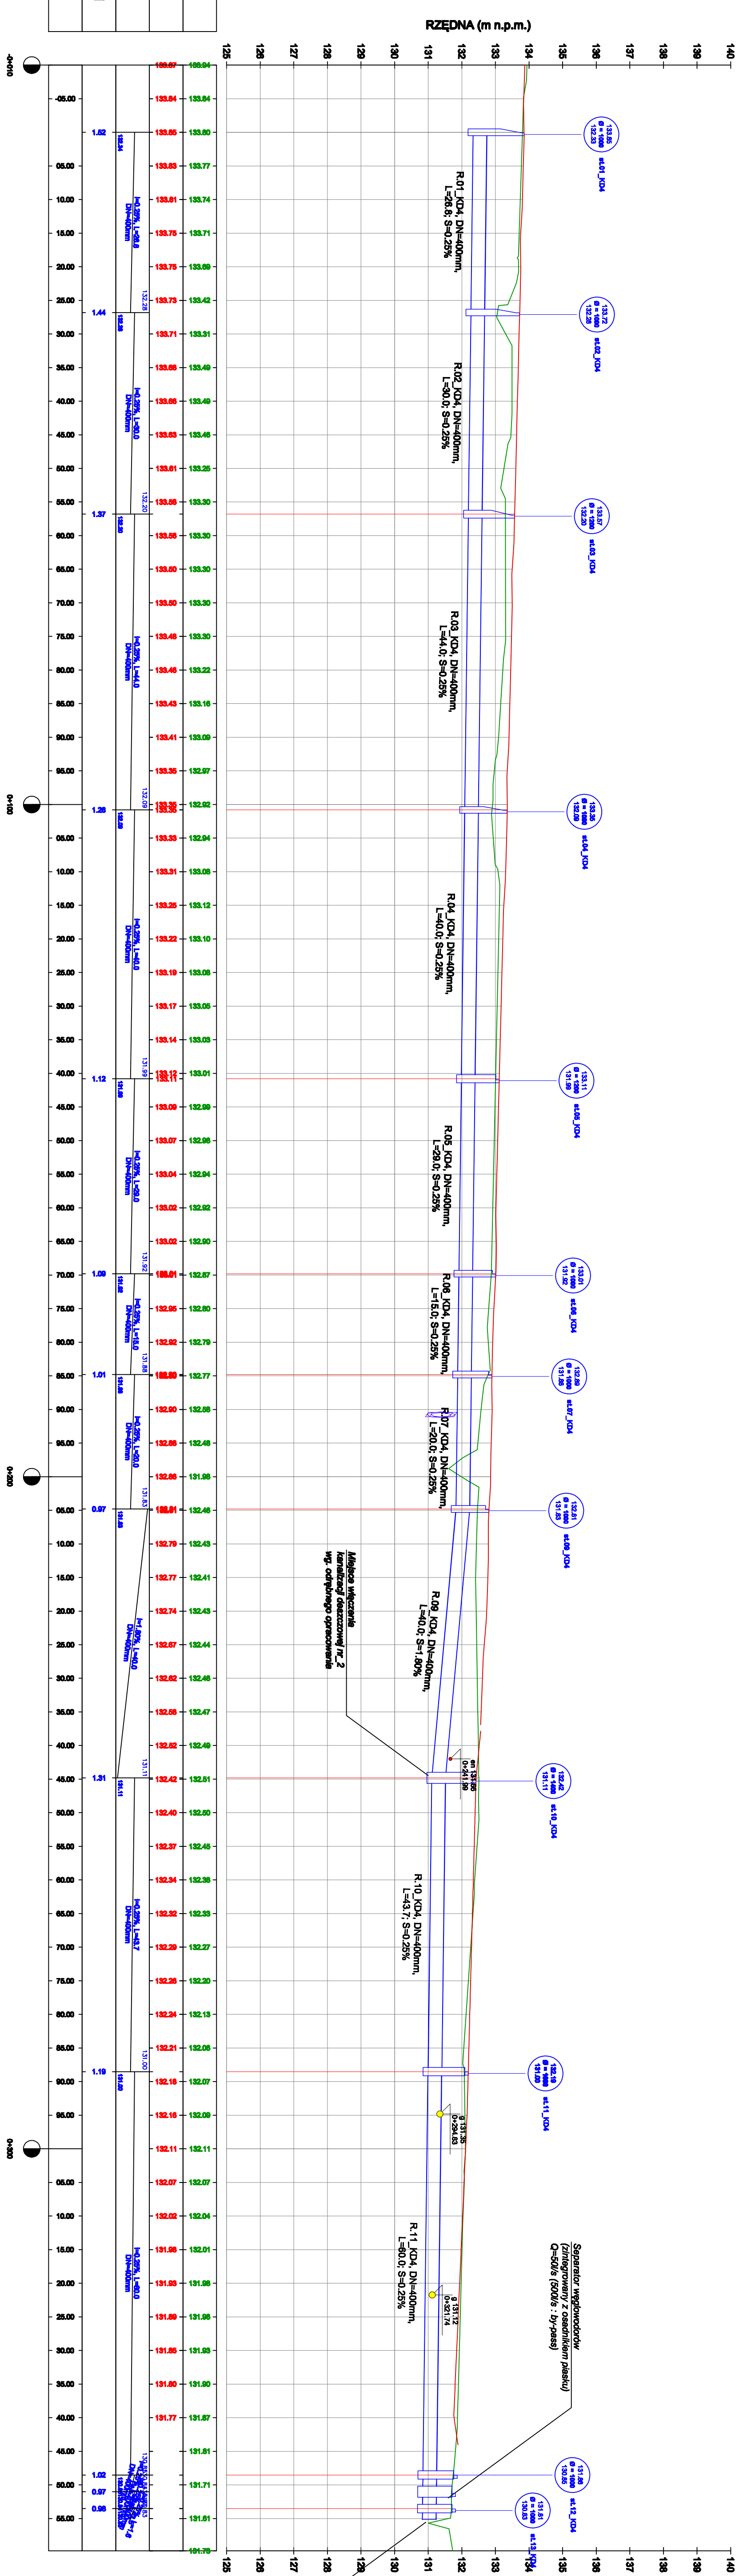



- Legenda:**
- projekowana nawierzchnia drogi
 - teren istniejący
 - proj. studnia kanalizacyjna
 - proj. rura kanalizacji deszczowej
 - opis projektowanych studni kanalizacyjnych
 - infrastruktura - przecięcia z osią jezdną

Odprowadzenie wód deszczowych
Izropowodzi do str. row.
Poziom dna row. 130,98 (istniejący)
Poziom dna row. 130,64 (po renowacji)

Projekt budowlano-wykonawczy

Miejski Zarząd Dróg
ul. Zamiechowska 2b
63-400 Ostrow Wielkopolski

Pracownia Projektowa
Infrastruktury Drogowej
Marcin Kasalka
ul. Staroprzyszłocińska 25, 63-400 Ostrow Wielkopolski
tel. 607335657, fax. 625944012

Budowa ulicy łączącej
ulicę Dębową z ulicą Bukową
w Ostrowie Wielkopolskim

PROFIL PODUŻNY SKALA: 1:500

Projektant: mgr inż. Marek Cyba 7342-394

Opis: mgr inż. Marcin Kasalka WKP/0395/P/OD/11

lipiec 2012r.