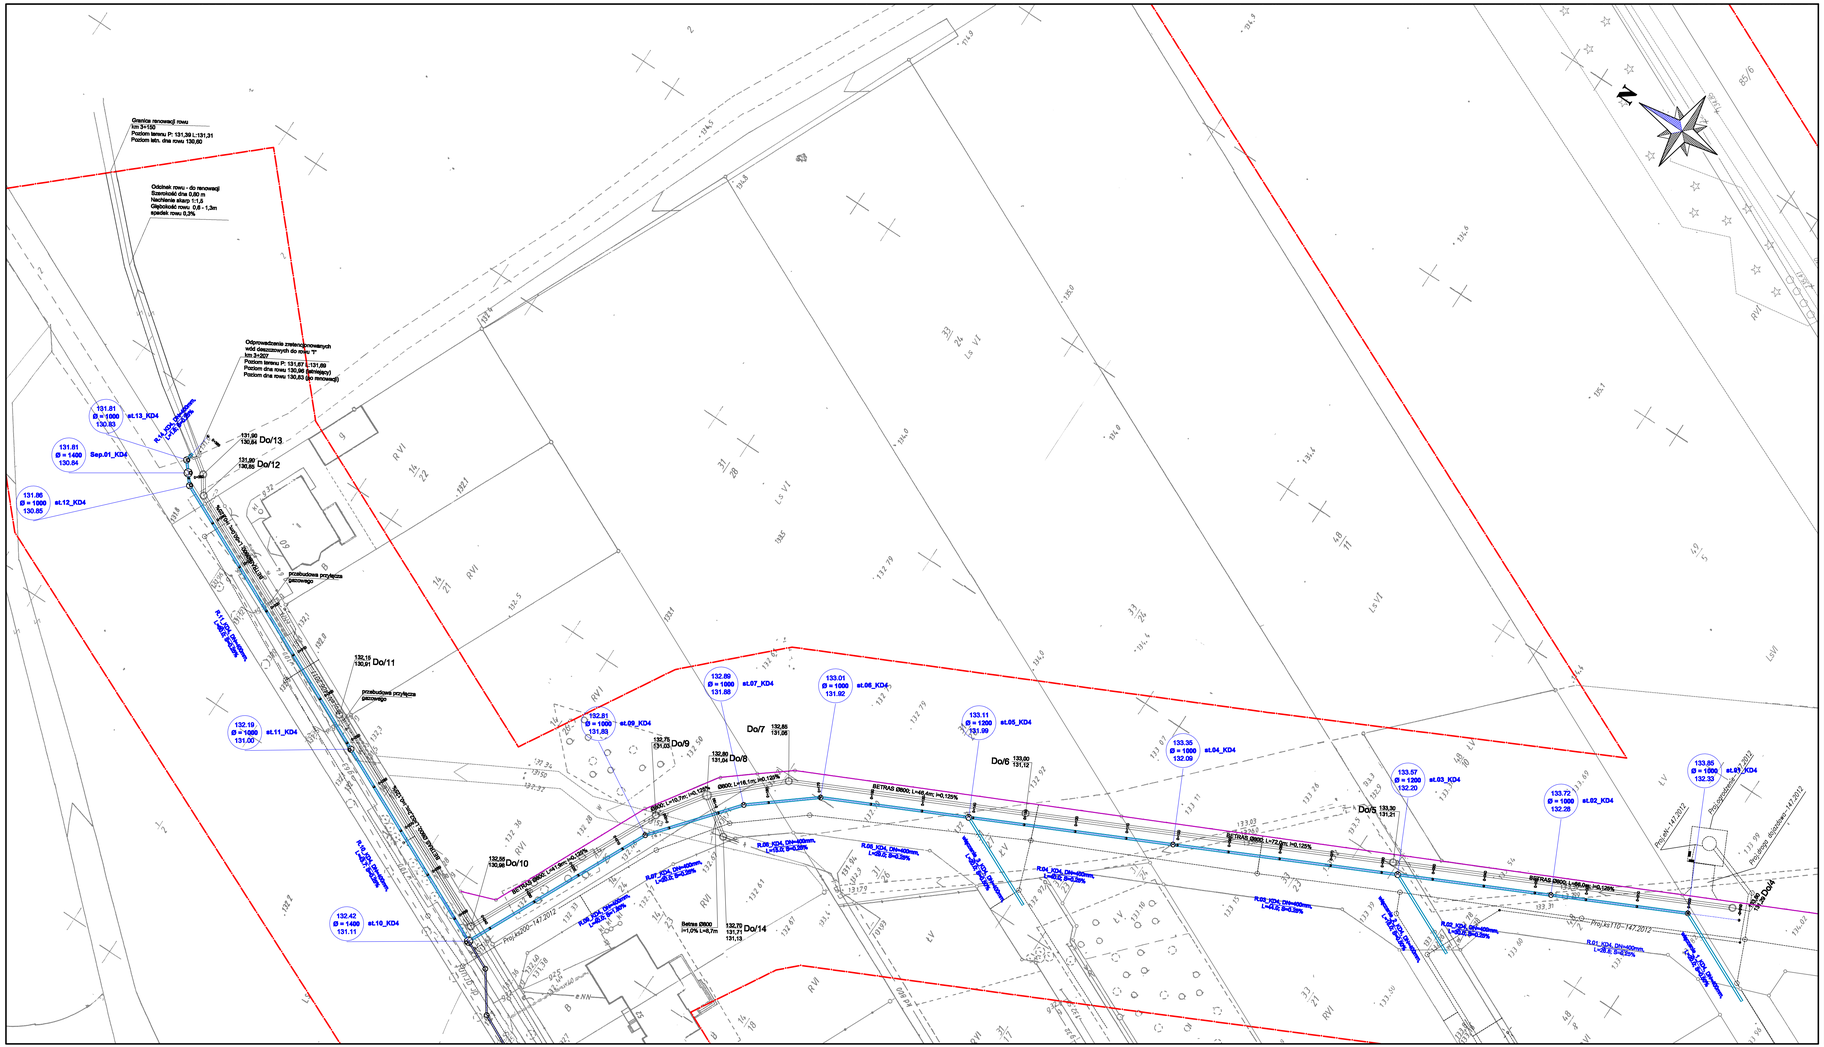

MAPA DO CELÓW PROJEKTOWYCH

SKALA 1:500

Województwo: wielkopolskie
Powiat: ostrowski
Jednostka ewidencyjna: 301701_1, Ostrów Wielkopolski - miasto
Obręb ewidencyjny: 0207, Ostrów Wielkopolski
Sekcja: 47d, 47b, 38d, 134c, 136b, 134d, 137a, 136a, 134a
KERG: 0207-22/2012
Układ współrzędnych prostokątnych płaskich: 1965 strefa 4
Układ wysokości: Amsterdam
Obszar objęty aktualizacją: ————————————
Ostrów Wielkopolski, dnia 28 września 2012 r.

WYKONAWCA

GEODEZJA - OSTRÓW
Maciej Klakulak
ul. Chłapowskiego 7
63-400 Ostrów Wielkopolski
tel. 603-72-74-62
NIP: 622-122-99-68 R-N: 301434768

GEODETA UPRAWNIONY
mgr inż. Maciej Klakulak
upr. zawod. nr 7342
tel. 603 72 74 62

Klauzula PODGK

STAROSTA OSTRÓWSKI
PowiatowyOśrodekGeodezjiiGeoinformacji w Ostrowie Wielkopolskim
W obszarze obowiązującym fisk. — — —