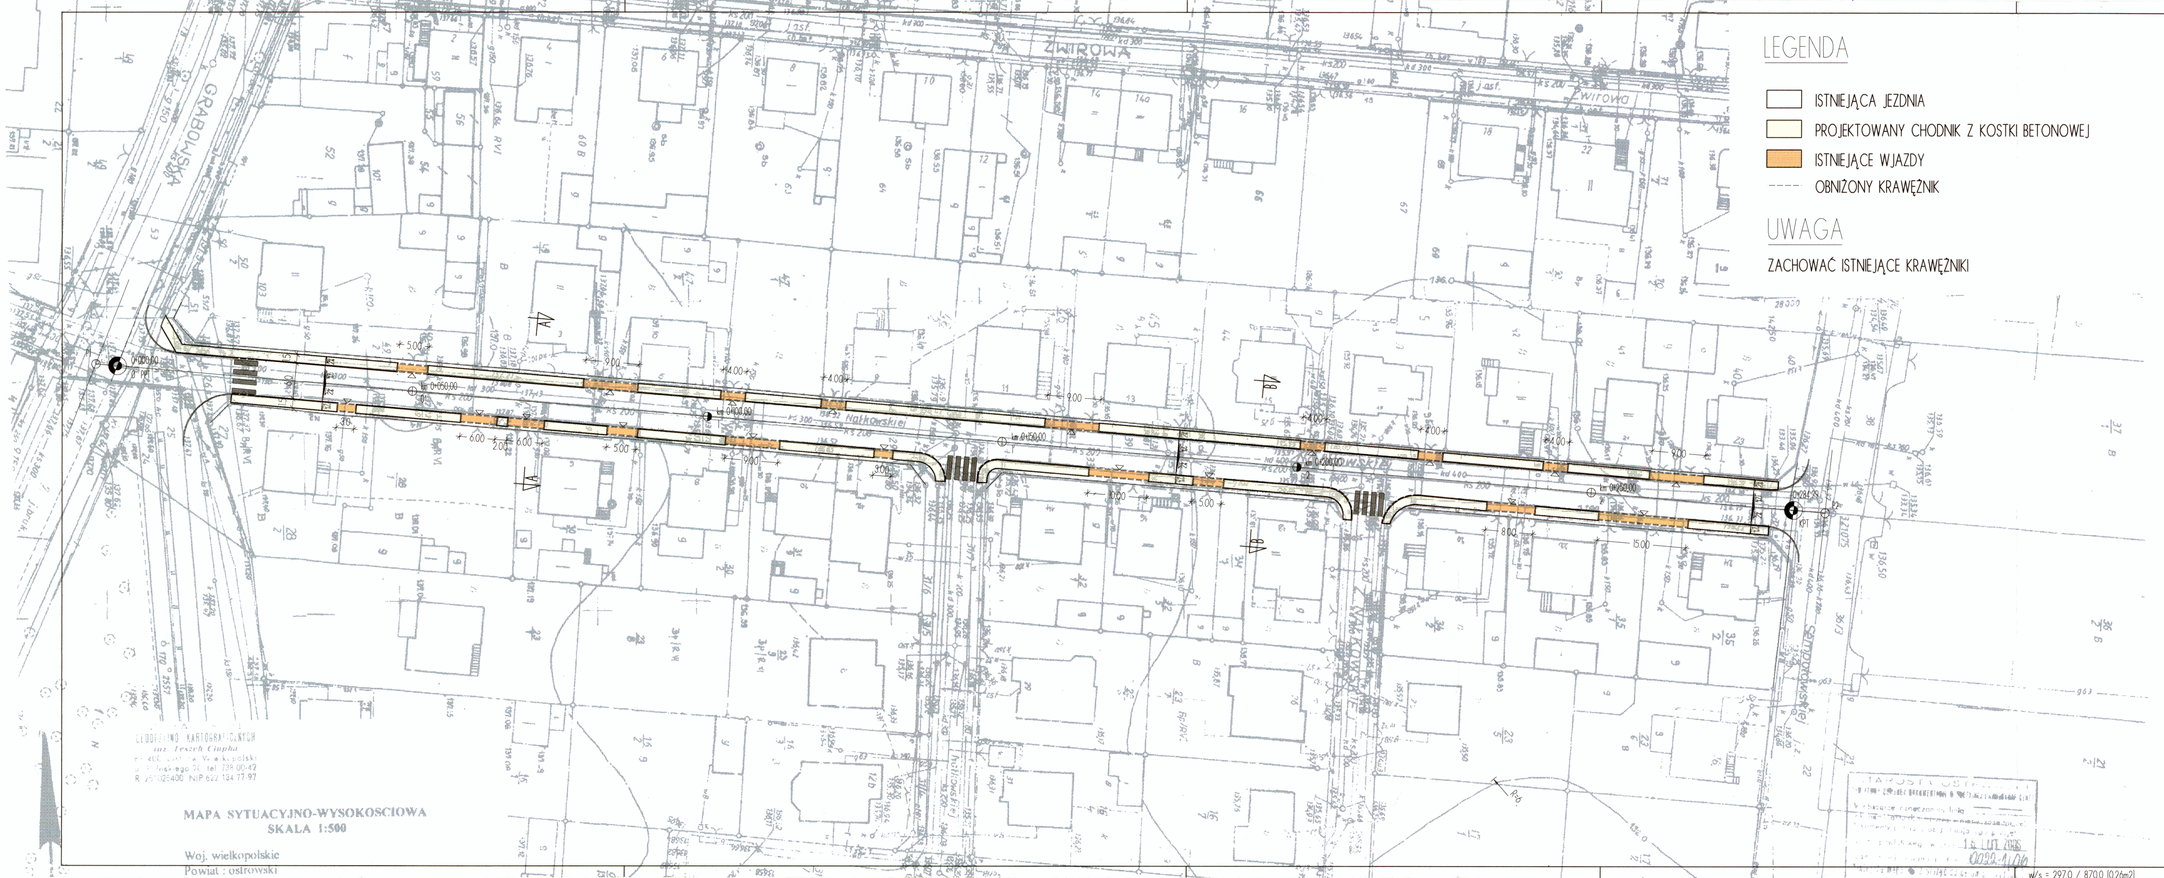
ZWIROWA
Nałkowskiej
GRABOWSKA
SPACEROWA
0+000.00
0+050.00
0+100.00
0+150.00
0+200.00
0+250.00
