
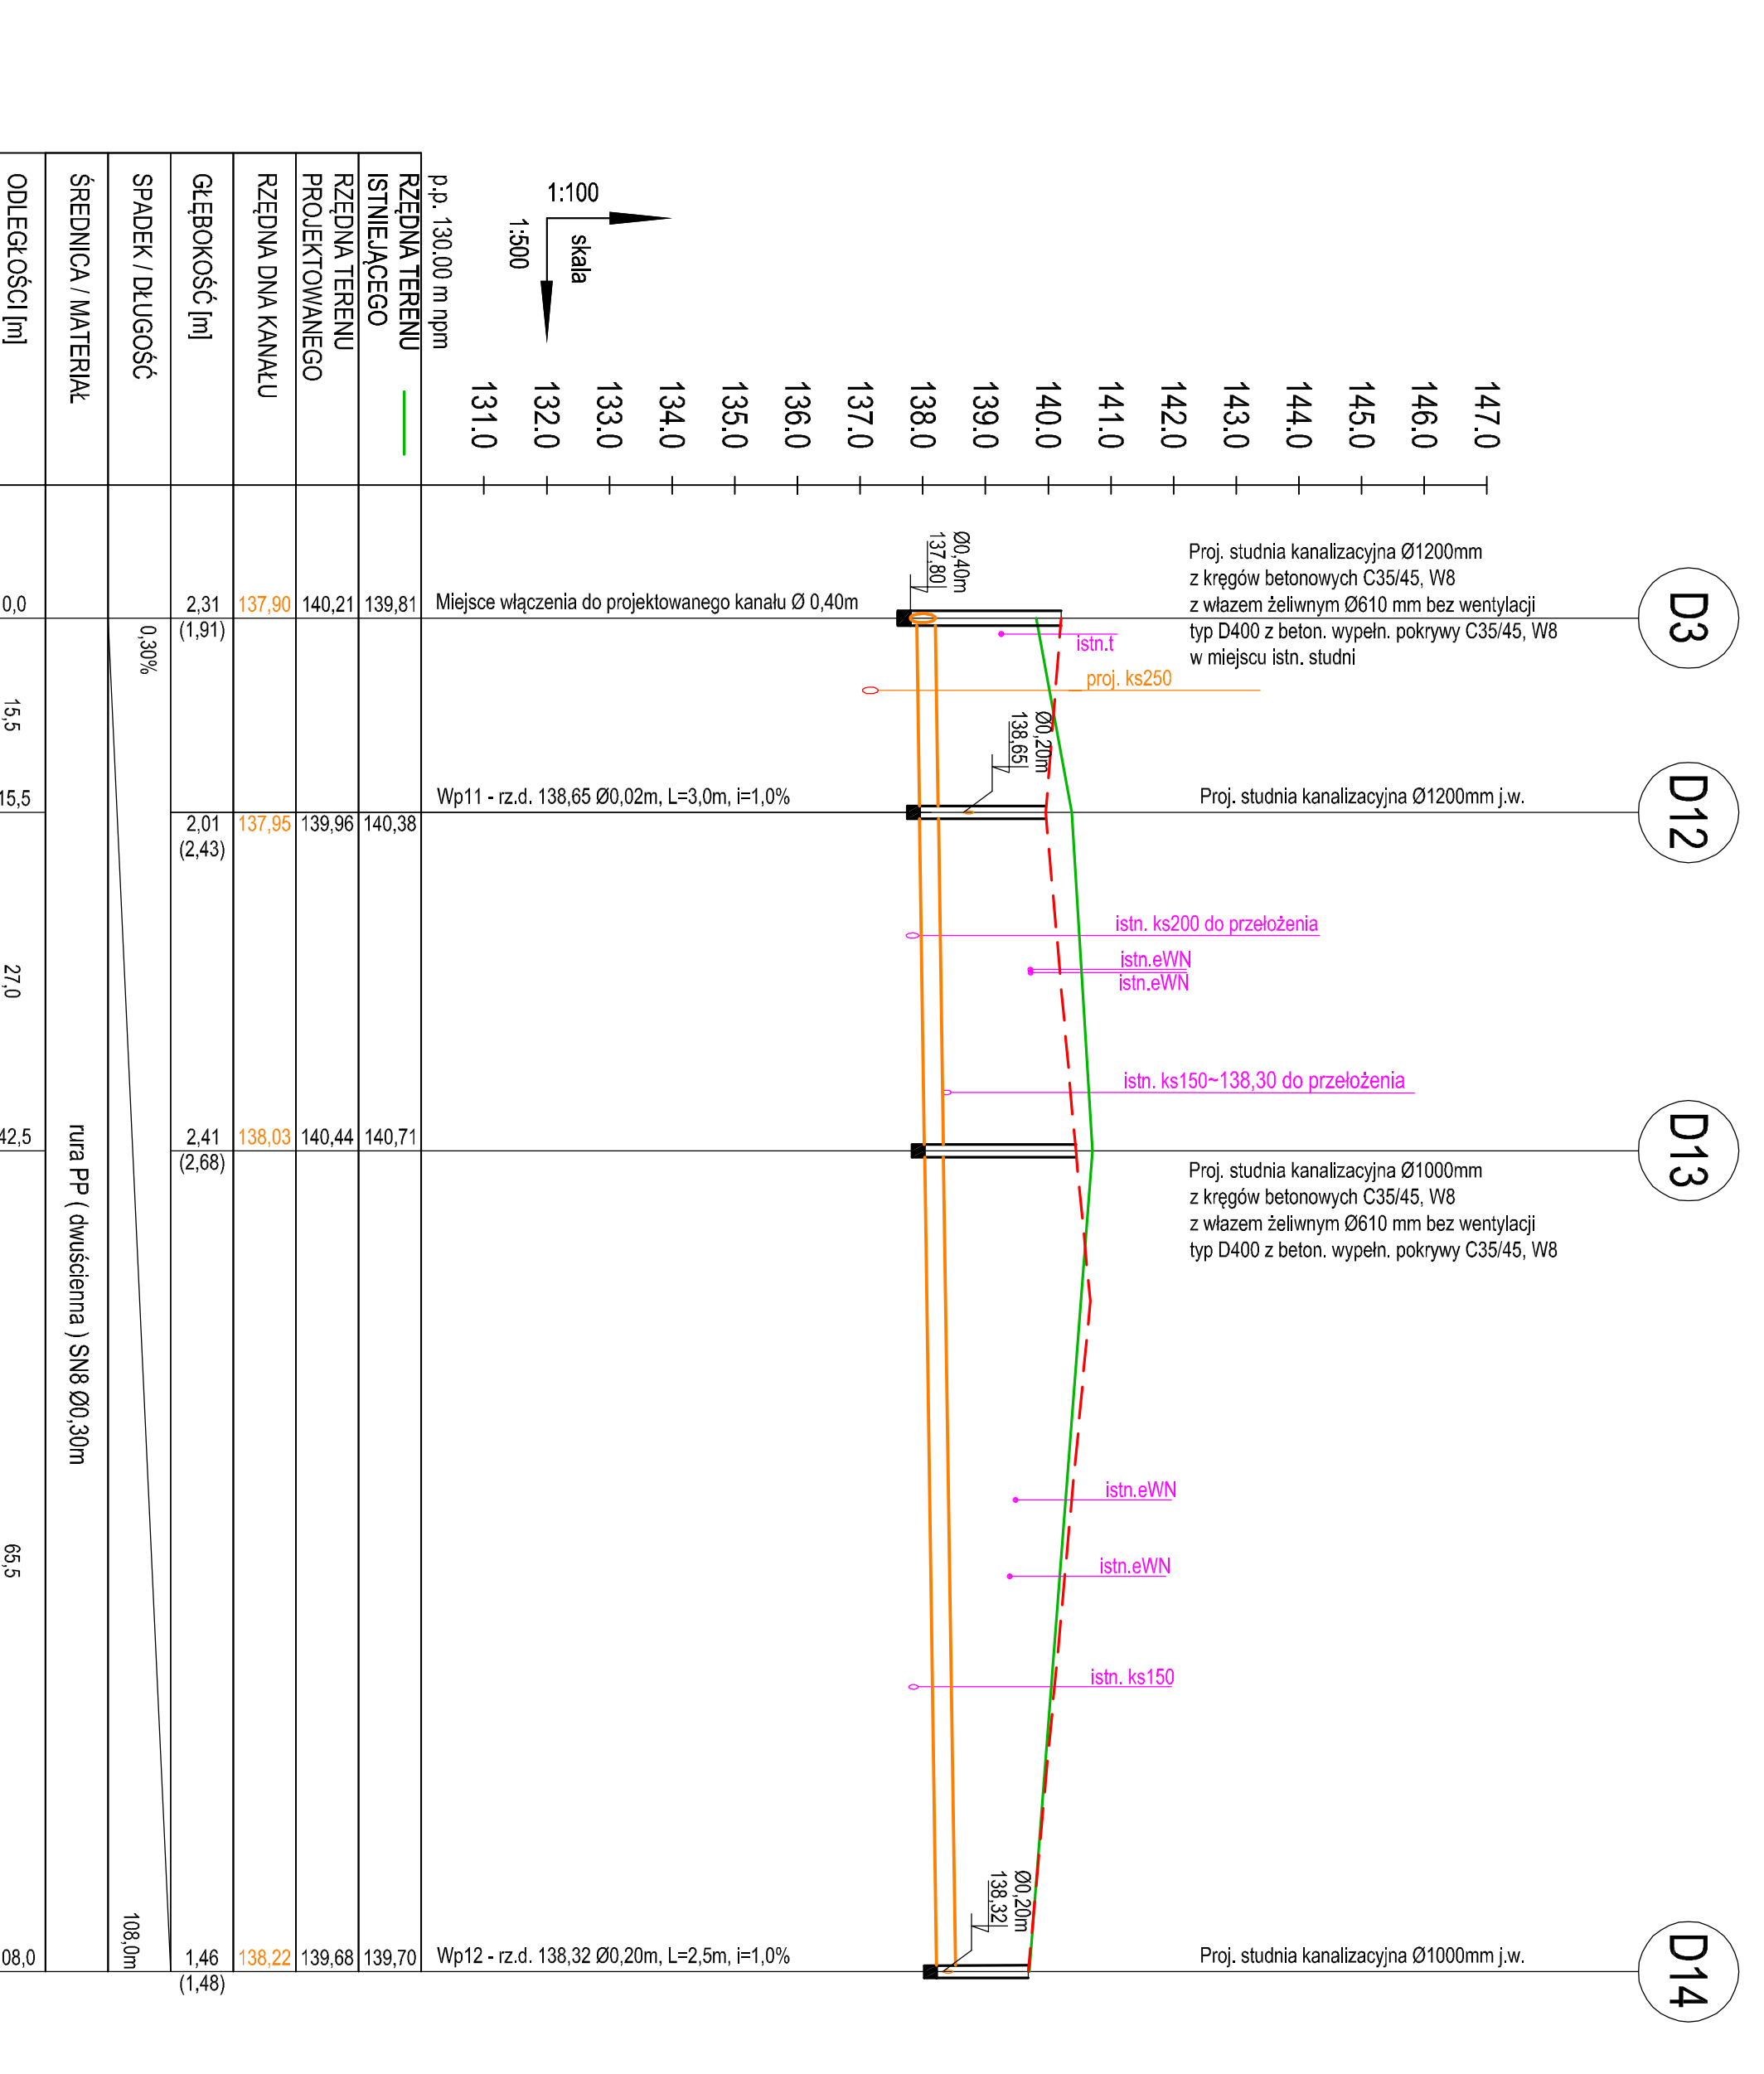


PROFIL PO TRASIE KANALIZACJI DESZCZOWEJ

skala 1:500

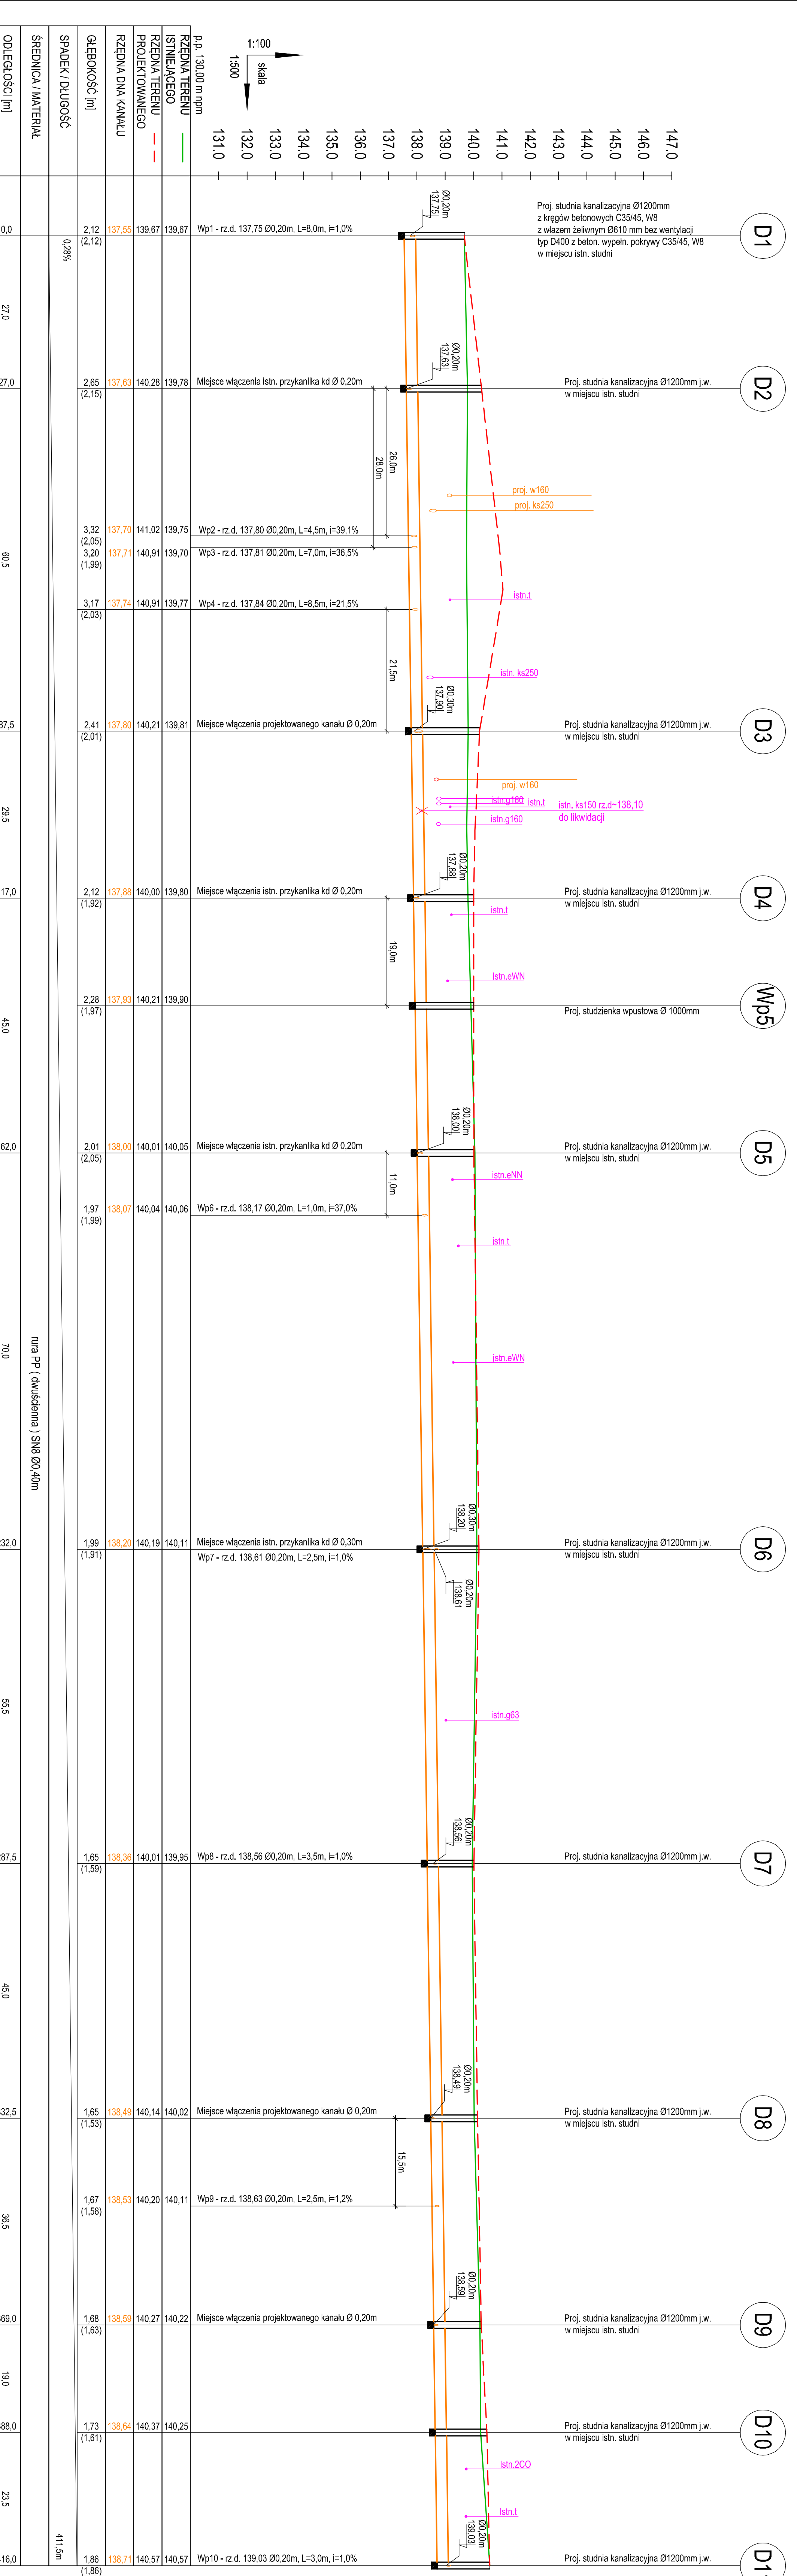

<p>ul. Podemkowa 9, SKORZEWO, 60-185 Pleszew, tel/fax 0-61 663 34 490 / 491</p> <p>PRACOWNIA ELITON</p>	
<p>PROJEKT BUDOWLANY PRZEBUDOWY DROG NA TERENIE PARKU PRZEMYSŁOWEGO PRZY UL. WROCŁAWSKIEJ W OSTRÓWIE WIELKOPOLSKIM - PRZEBUDOWA KANALIZACJI DESZCZOWEJ - BRANŻA SANITARNA</p>	
<p>województwo wielkopolskie powiat ostrowski miasto Ostrow Wlkp. Nr rysunku</p>	
<p>Profil po trasie kanalizacji deszczowej</p>	<p>Skala 1:500</p>
<p>3</p>	<p>3</p>
<p>Szanowno Imię i Nazwisko</p>	<p>Data</p>
<p>Projektant mgr inż. Krzysztof Kosiński</p>	<p>Podpis</p>
<p>Opracujący mgr inż. Agnieszka Trajda</p>	<p>17.09.15</p>
<p>Sprawdzający mgr inż. Grażyna Kwarcia</p>	<p>17.09.15</p>

numer PP (długość) SM8 00.40m / numer PP (długość) SM8 00.30m