


MAPA SYTUACYJNO - WYSOKOŚCIOWA

skala 1 : 500

miasto: Ostrów Wielkopolski
 obręb: 0081, 0082, 0095
 ulica: Piłsudskiego, Paderewskiego
 sekcja: 53 b, d
 Ostrów Wielkopolski dnia 28.07.2010 r.

W obszarze oznaczonym linią
 Dokumenty pomiaru uwzględniające
 zasobu powiatowego w dniu 05.08.2010
 1. zaewidencjonowano pod nr 35.200.01.3110
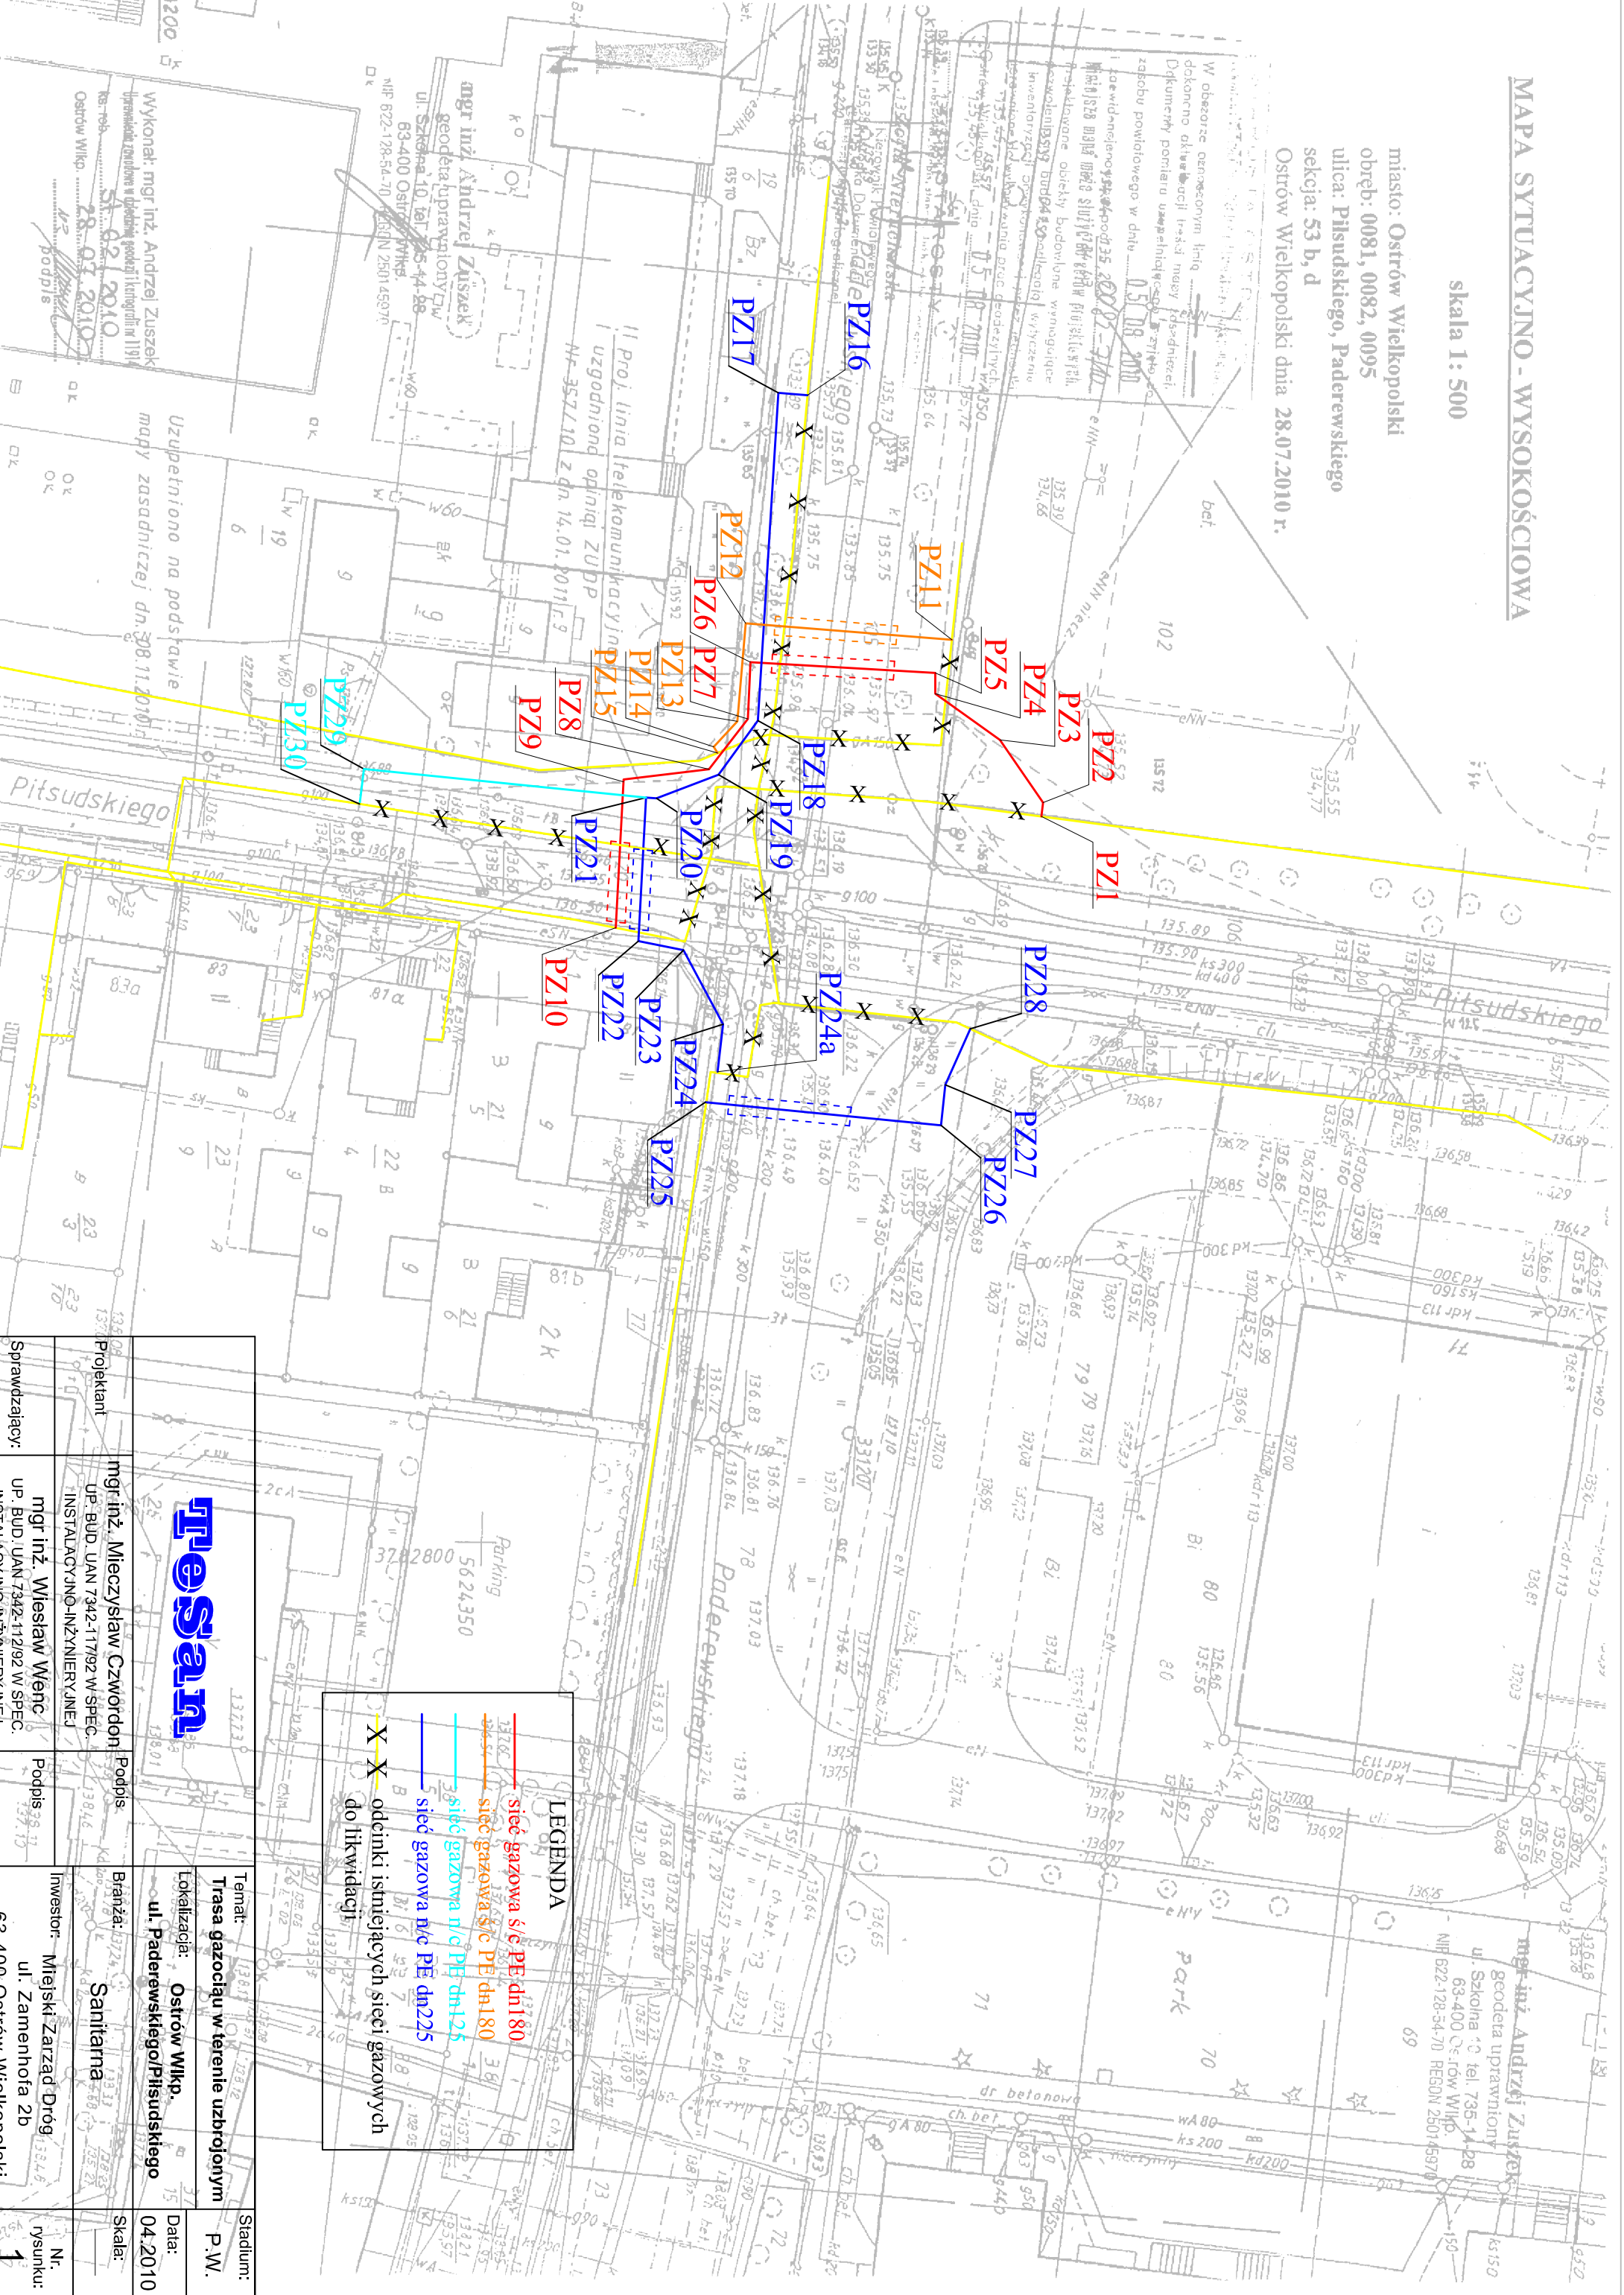

LEGENDA

- sieć gazowa s/c PE dn180
- sieć gazowa s/c PE dn180
- sieć gazowa n/c PE dn125
- sieć gazowa n/c PE dn225
- X X odcinki istniejących sieci gazowych do likwidacji

		Temat: Trasa gazociąg w terenie uzbrojonym Lokalizacja: Ostrów Wilkp. ul. Paderewskiego/Piłsudskiego		Stadium: P.W. Data: 04.2010	
Projektant: mgr inż. Mieczysław Czworon ul. BUD. UAN 7342-117192 w SPEC. INSTALACYJNO-INŻYNIERYJNEJ	Podpis: mgr inż. Mieczysław Czworon	Branża: Sanitarna	Inwestor: Miejski Zarząd Dróg ul. Zamenhofa 2b 63-400 Ostrów Wielkopolski	Nr. rysunku: 1	
Sprawdzający: mgr inż. Wiesław Wenc ul. BUD. UAN 7342-117192 w SPEC. INSTALACYJNO-INŻYNIERYJNEJ	Podpis: mgr inż. Wiesław Wenc				

Wykonawca: mgr inż. Andrzej Zuzsek
 geodeta uprawniony do wykonywania czynności w geodezji inżynierskiej
 ul. Szkolna 10, tel. 735-44-88
 63-400 Ostrów Wielkopolski
 NIP 622-128-54-70 REGON 250145970

Uzupelniono na podstawie mapy zasadniczej dn. 30.11.2010 r.