


MAPA SYTUACYJNO - WYSOKOŚCIOWA

skala 1 : 500

miasto: Ostrow Wielkopolski
 obręb: 0081, 0082, 0095
 ulica: Piłsudskiego, Paderewskiego
 sekcja: 53 b, d
 Ostrow Wielkopolski dnia 28.07.2010 r.

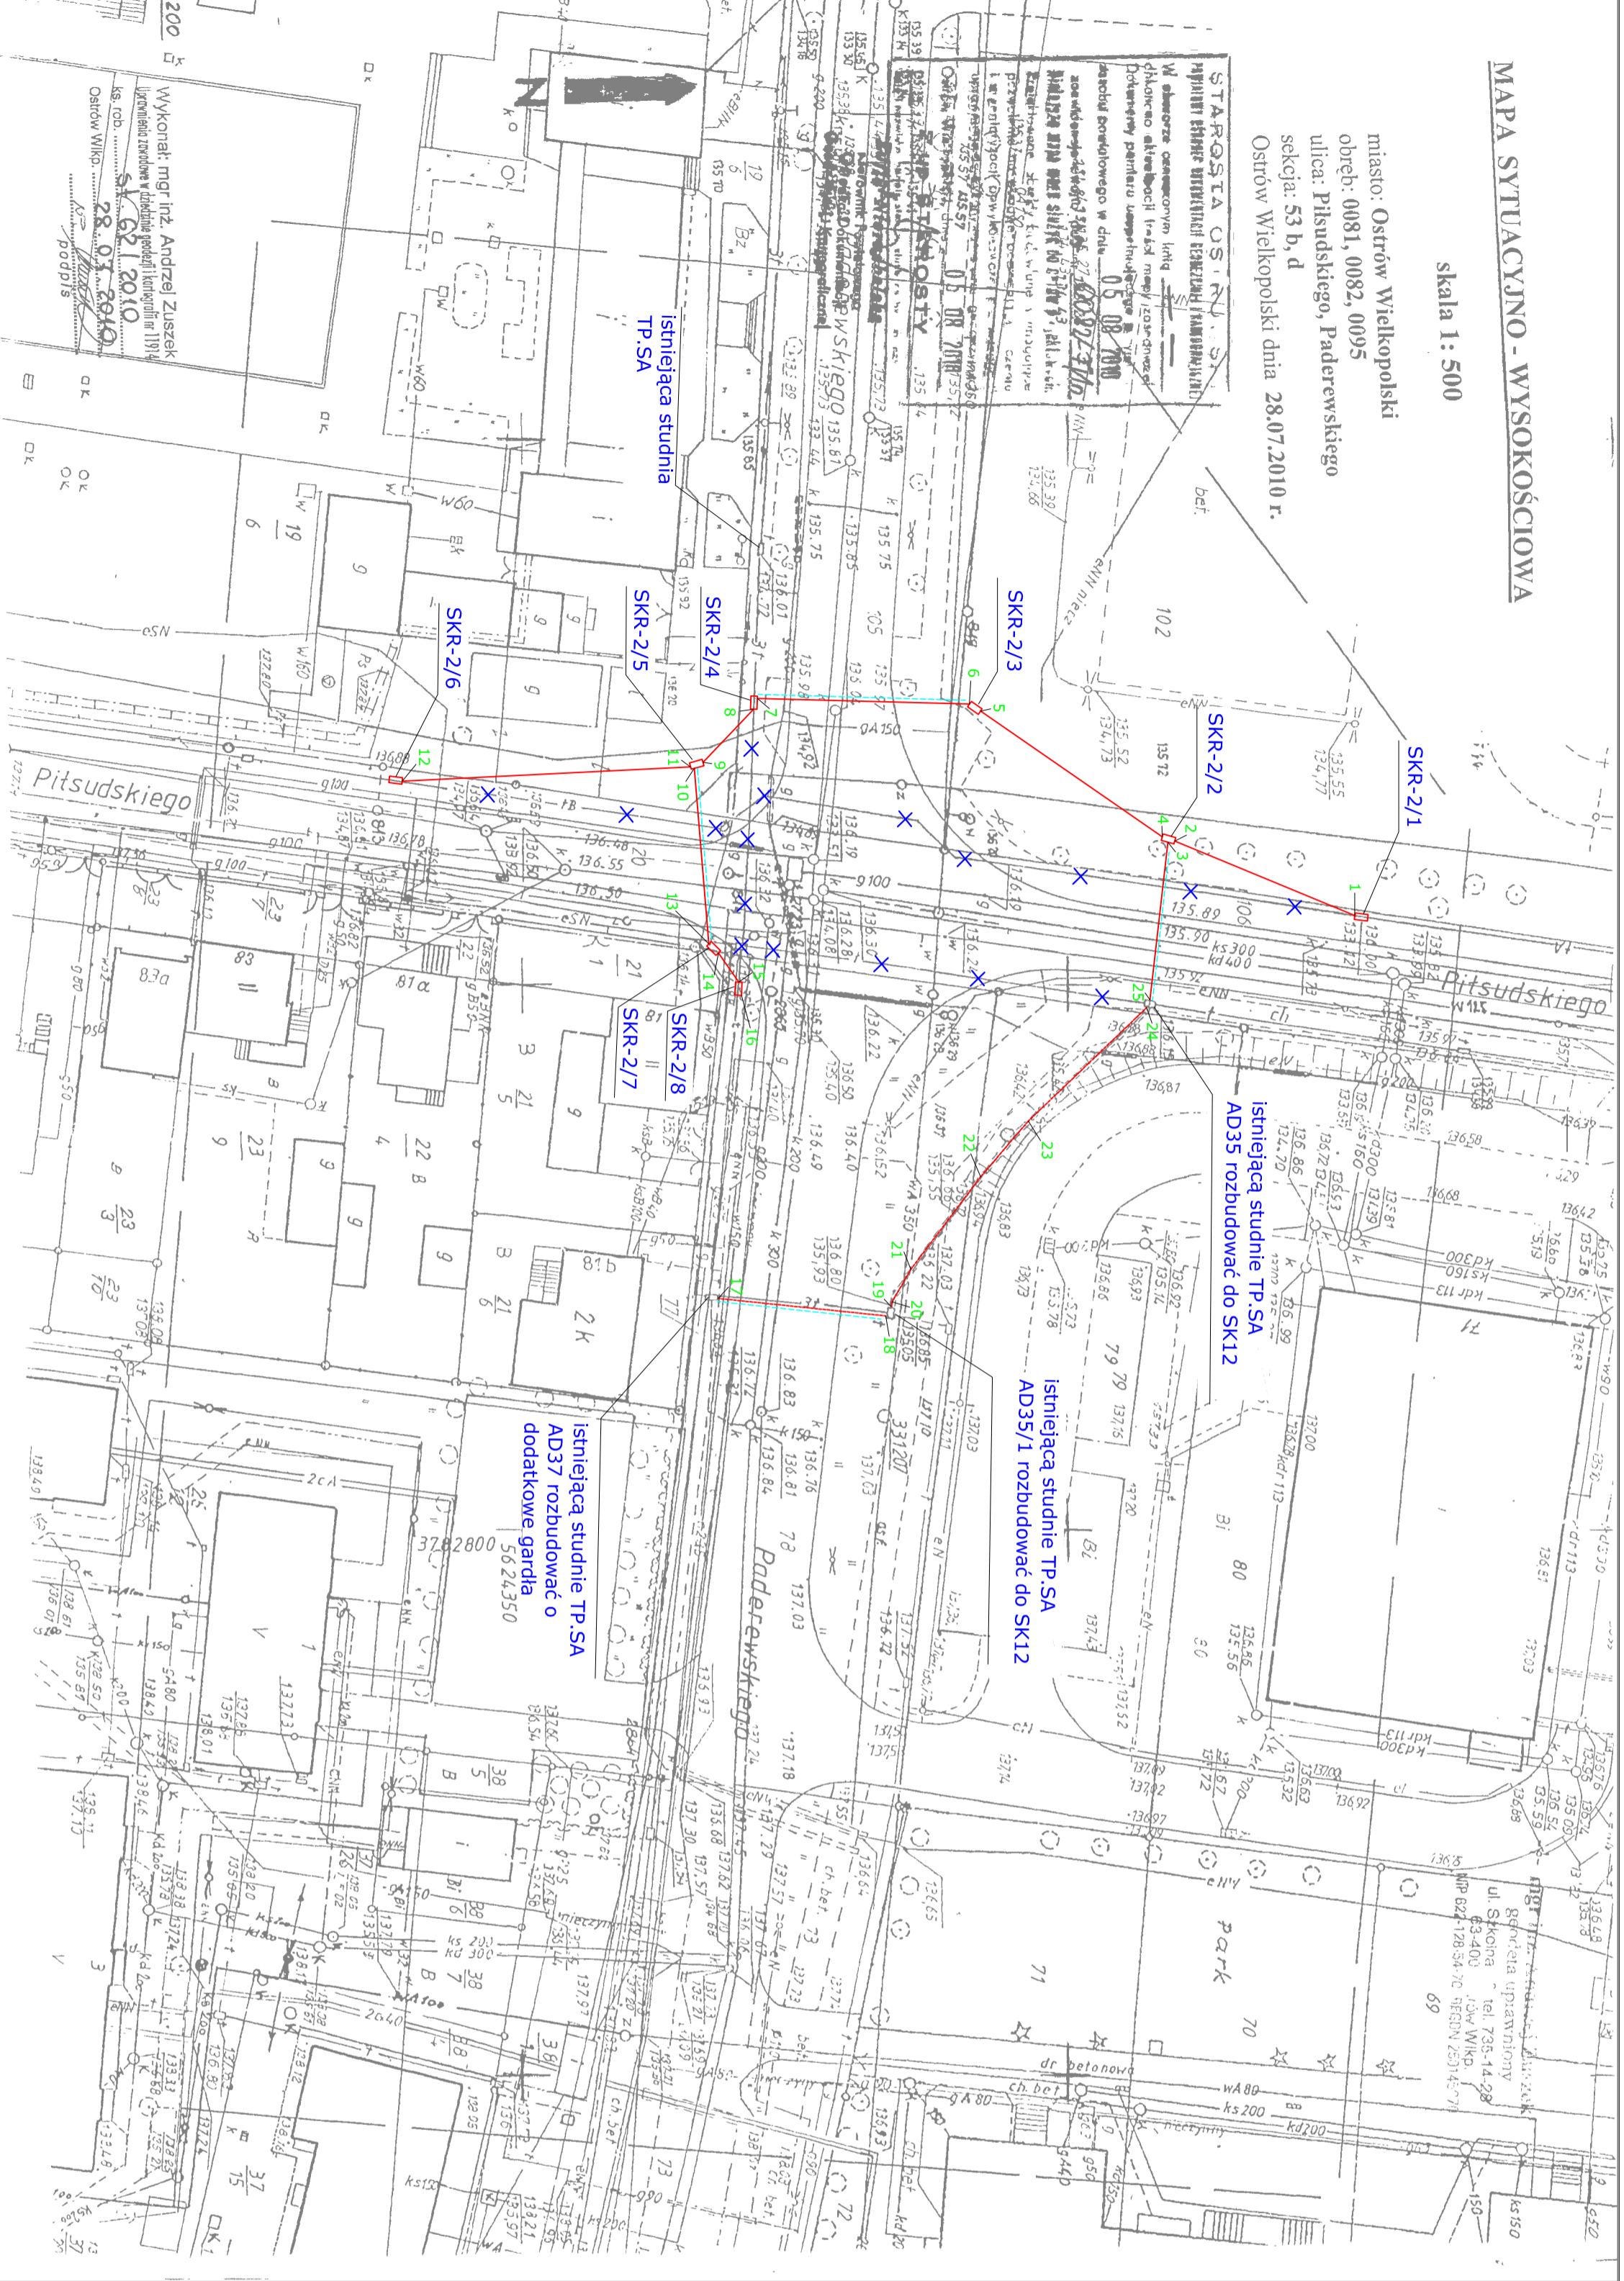

UZGODNIENIA

LEGENDA

	projektowana trasa przebudowy kanalizacji technicznej
	projektowana studnia kablowa
	projektowana rozbudowa istn. kanalizacji technicznej punkty zatamania
	instalacja TP SA do likwidacji projektowana trasa kanalizacji technicznej grubościenniej

PROJEKT ZAGOSPODAROWANIA DZIAŁKI

TEMAT:	Przebudowa istniejącej sieci TP SA
OBIEKT:	Sieć telekomunikacyjna
ADRES:	63-400 Dst-6w Wlkp. ul. Paderewskiego-Piłsudskiego
WŁAŚCICIEL:	Telekomunikacja Polska SA 62-800 Kalisz Al. Wolności 7
PROJEKTANT:	inż. Jannusz Peśla upr. WKP/0289/ZDTP/05
SPRAWDZIŁ:	Arkuszy1/1 Data: 10.2010r Skala: 1:500