



o6 - ul. Waryńskiego
0+145,0

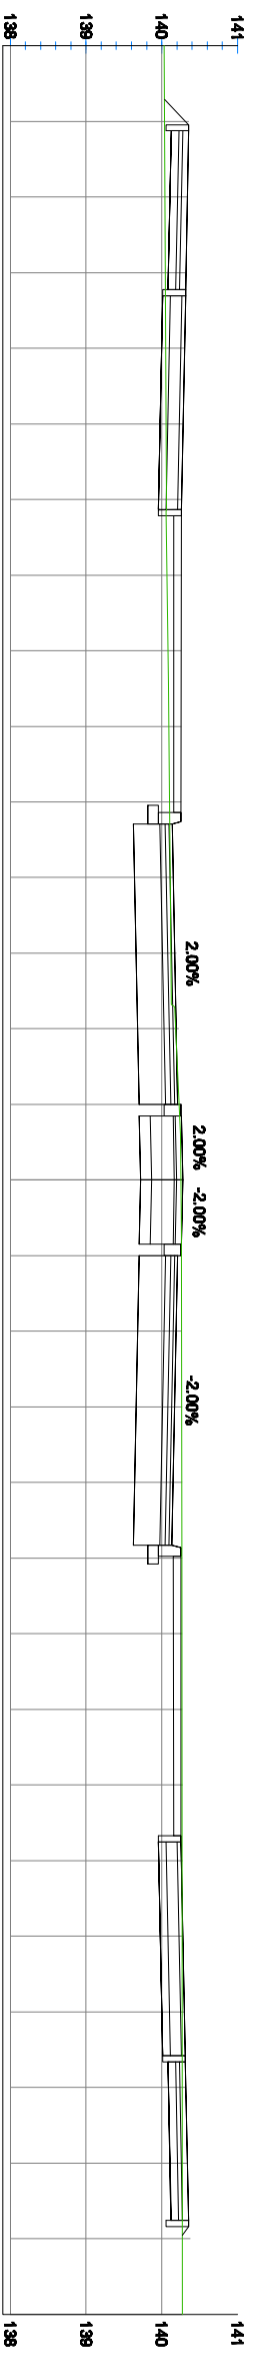


o5 - ul. Waryńskiego
0+150,0

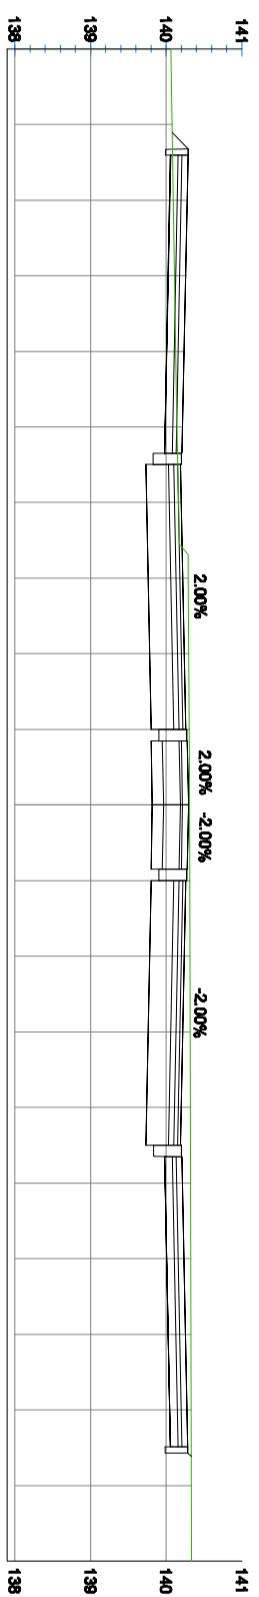






Legenda:

- konstrukcja projektowanej drogi
- istniejący teren / nawierzchnia istniejącej drogi



Miejski Zarząd Dróg
ul. Zamiechowa 2b
63-400 Ostrow Wielkopolski



Pracownia Projektowa
Infrastruktury Drogowej
Marcin Kasalika
ul. Staroprzyszłowska 25, 63-400 Ostrow Wielkopolski
tel. 607335657, fax. 625944012

Przebudowa skrzyżowania ulic
Waryńskiego, Śmigajewskiego
w Ostrowie Wielkopolskim

podstawa art. 212z
5.3

PRZEKROJE POPRZECZNE

SKALA 1:100

PROJEKTANT
mgr inż. Marcin Kasalika
WK/P/0305/POOD/11

AWANTYKI
Inż. Rafał Bobek
mgr inż. Michał Nowak

mgr inż. Tomasz Drygański

Projekt budowlano-wykonawczy